


ÖSTERPORT

BRF ÖSTERPORT 2

2 ROK, 56 KVM


Härlig 2:a med uteplats åt norr för sköna stunder – utgång från såväl sovrum som från det integrerade köket /vardagsrummet. Badrum med separat tvättmaskin och torktumlare ligger avskilt i lägenhetens privata del. En mindre tvåa som ändå präglas av ljus och luftighet.

ETAPP 2
LGH NR
1002

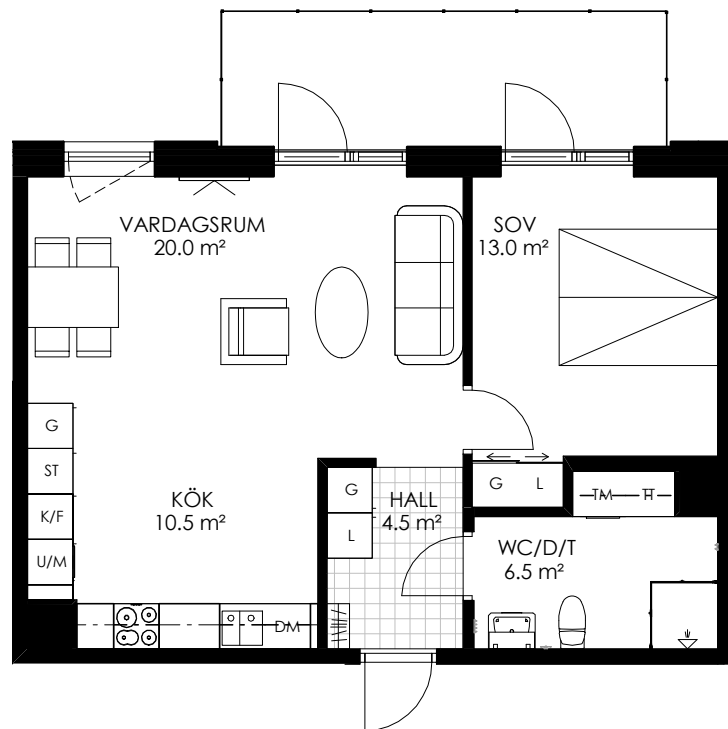


0 1 2 3 4 5 m


Skala 1:100

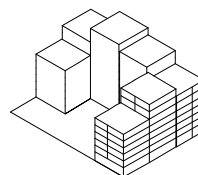

Sydväst

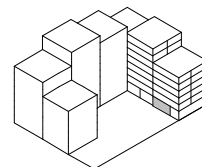

Nordväst

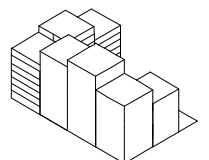

Nordöst

| | | | | | | | | | |
|-----|------------|--------|--------|-----|-----------|-----------|-----------|----|---|
| DM | Diskmaskin | K | Kyl | U/M | Ugn/mikro | L | Linneskåp | KM | Kombinerad tvättmaskin och torktumlare med bänkskiva och överskåp |
| K/F | Kyl/frys | Spis | Spis | ST | Städsåp | Kapphylla | Kapphylla | TM | Tvättmaskin och torktumlare med bänkskiva och överskåp |
| F | Frys | Diskho | Diskho | G | Garderob | G | Garderob | TT | Tvättmaskin och torktumlare med bänkskiva och överskåp |