

ÖSTERPORT

BRF ÖSTERPORT 2

2 ROK, 67 KVM

Österports rymligaste 2:a har ett generöst kök med plats för stort köksbord och många gäster. Precis som de andra lägenheterna i Österport ger den extra takhöjden på 2,70 extra rymd och ljus. Denna lägenhet har dessutom extra lång fasadyta med många fönster samt en generös balkong i norrläge. Hallen är stor och möblerbar med plats för exempelvis barnvagn och fritidsutrustning. Dessutom finns en klädkammare.

ETAPP 2

LGH NR

1101


1201

1301

1401


1501

1601

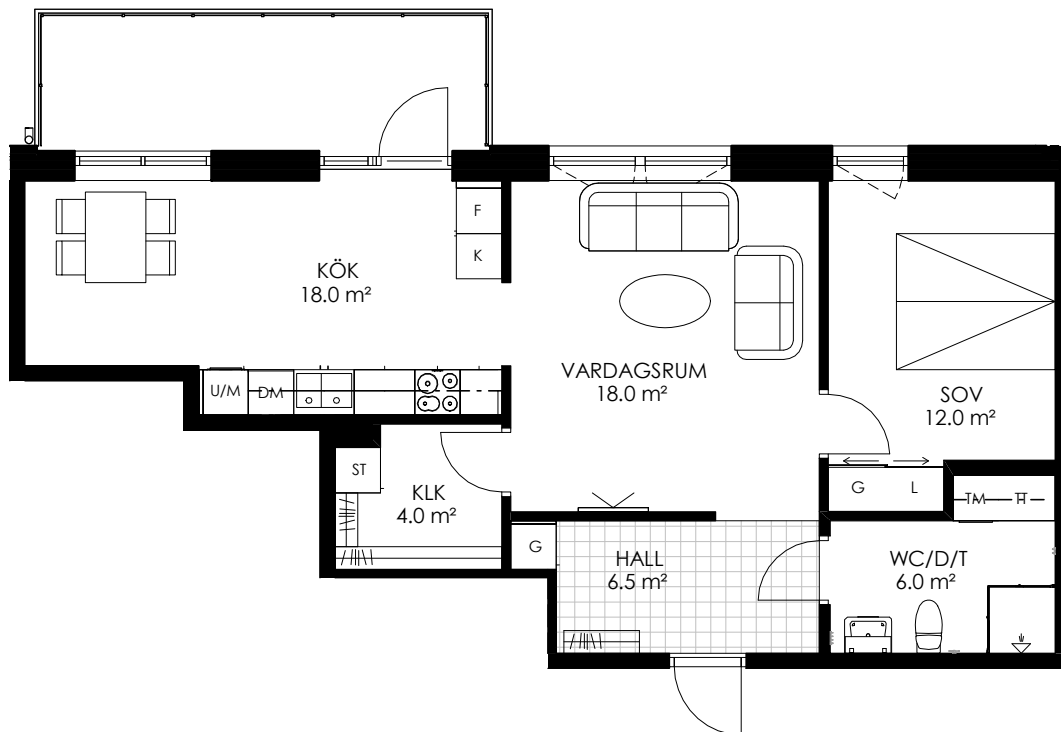


0 1 2 3 4 5 m


Skala 1:100

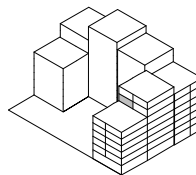

Sydväst

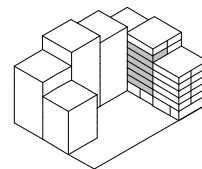

Nordväst

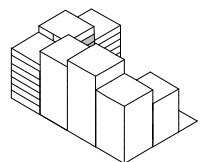

Nordöst

DM	Diskmaskin	K	Kyl	U/M	Ugn/mikro	L	Linneskåp	KM	Kombinerad tvättmaskin och torktumlare med bänkskiva och överskåp
K/F	Kyl/frys	Spis	Spis	ST	Städsåp	TT	Kapphylla	TM	Tvättmaskin och torktumlare med bänkskiva och överskåp
F	Frys	Diskho	Diskho	G	Garderob	TT	TT		