

# ÖSTERPORT

BRF ÖSTERPORT 2



## 4 ROK, 107 KVM

4:a med två balkonger. Den i söder når ni från det stora kombinerade köket och vardagsrummet. Den andra ligger i anslutning till två av sovrummen – här kan ni äta frukost i morgonsolen. Det största sovrummet ger plats för exempelvis ett skrivbord. Detta sovrum har också en egen klädskammare. Andra plusvärden är två toaletter och stort kök med köksö.


### ETAPP 2

#### LGH NR


1102  
1202  
1302  
1402  
1502  
1602

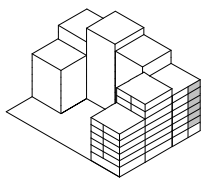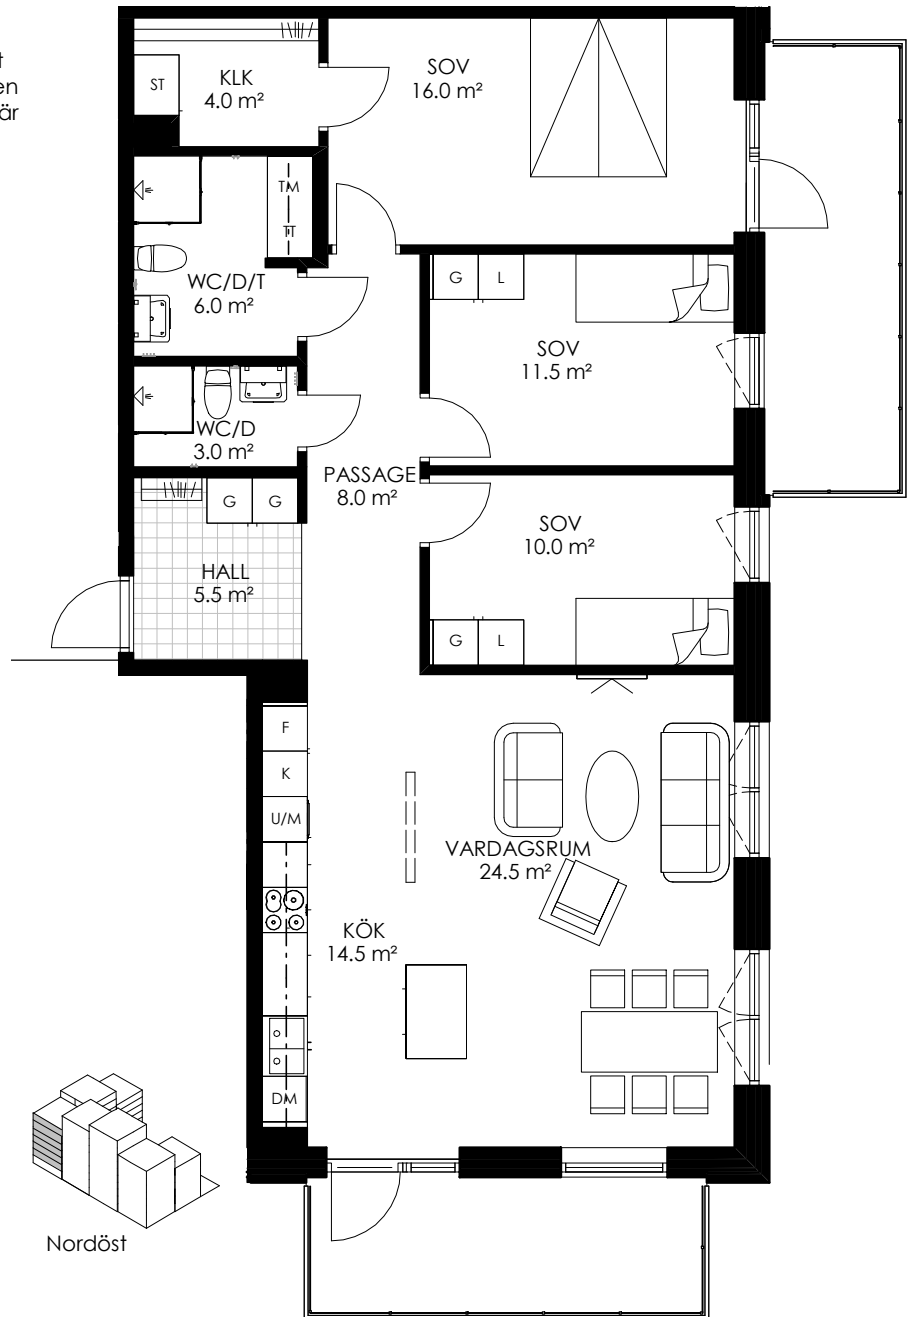

Sydväst

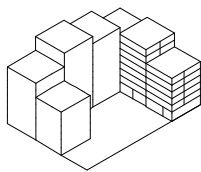

Nordväst

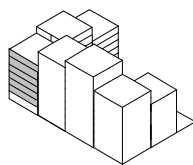

Nordöst



Skala 1:100

DM	Diskmaskin	K	Kyl	U/M	Ugn/mikro	L	Linneskåp	KM	Kombinerad tvättmaskin och torktumlare med bänkskiva och överskåp
K/F	Kyl/frys	Spis	Spis	ST	Städsåp	TM	Tvättmaskin och torktumlare med bänkskiva och överskåp	TT	Tvättmaskin och torktumlare med bänkskiva och överskåp
F	Frys	Diskho	Diskho	G	Garderob				