

# ÖSTERPORT

BRF ÖSTERPORT 2

## 2 ROK, 49 KVM

Yteffektiv 2:a i soligt söderläge som känns större än sina 49 m<sup>2</sup>. I lägenhetens ljusaste delar finns goda gemenskapytor samt utgång till en väl filltagen balkong. I andra änden av lägenheten finns ett avskilt badrum med kombimaskin för tvätt och torktumling.

ETAPP 2

LGH NR

1103


1203

1303


1403

1503


1603

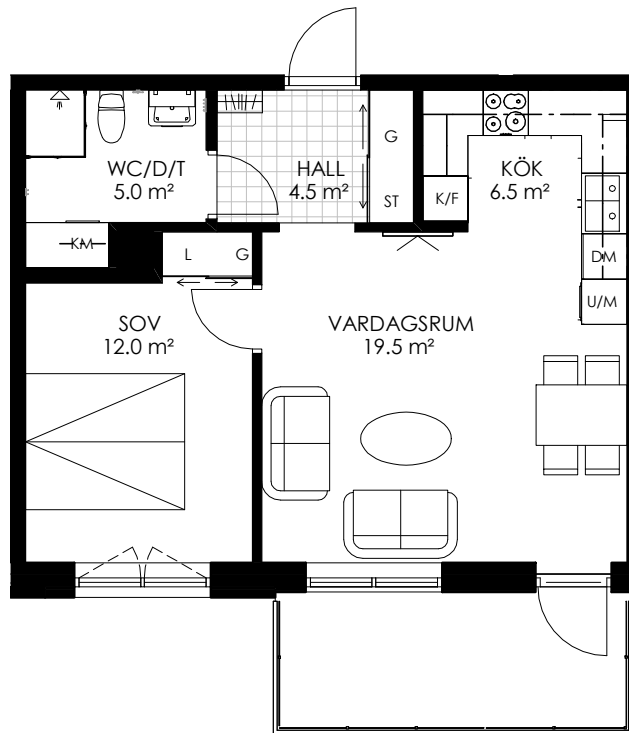


Skala 1:100

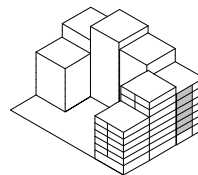

Sydväst

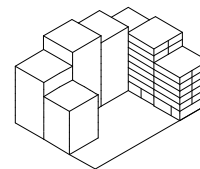

Nordväst

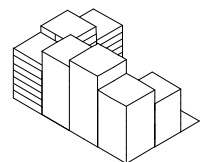

Nordöst

DM	Diskmaskin	K	Kyl	U/M	Ugn/mikro	L	Linneskåp	KM	Kombinerad tvättmaskin och torktumlare med bänkskiva och överskåp
K/F	Kyl/frys	Spis		ST	Städsåp	Kapphylla		TM	Tvättmaskin och torktumlare med bänkskiva och överskåp
F	Frys	Diskho		G	Garderob			TT	