


# ÖSTERPORT

BRF ÖSTERPORT 2

## 3 ROK, 85 KVM


Luftig 3:a med samma öppna gemenskapsytor och goda möjligheter för social matlagning som sin systerlägenhet i samma storlek. Denna lägenhet har dock bara en balkong, men i gengäld ligger den i soligt söderläge.

ETAPP 2  
LGH NR  
1104  
1204  
1304  
1404  
1504  
1604

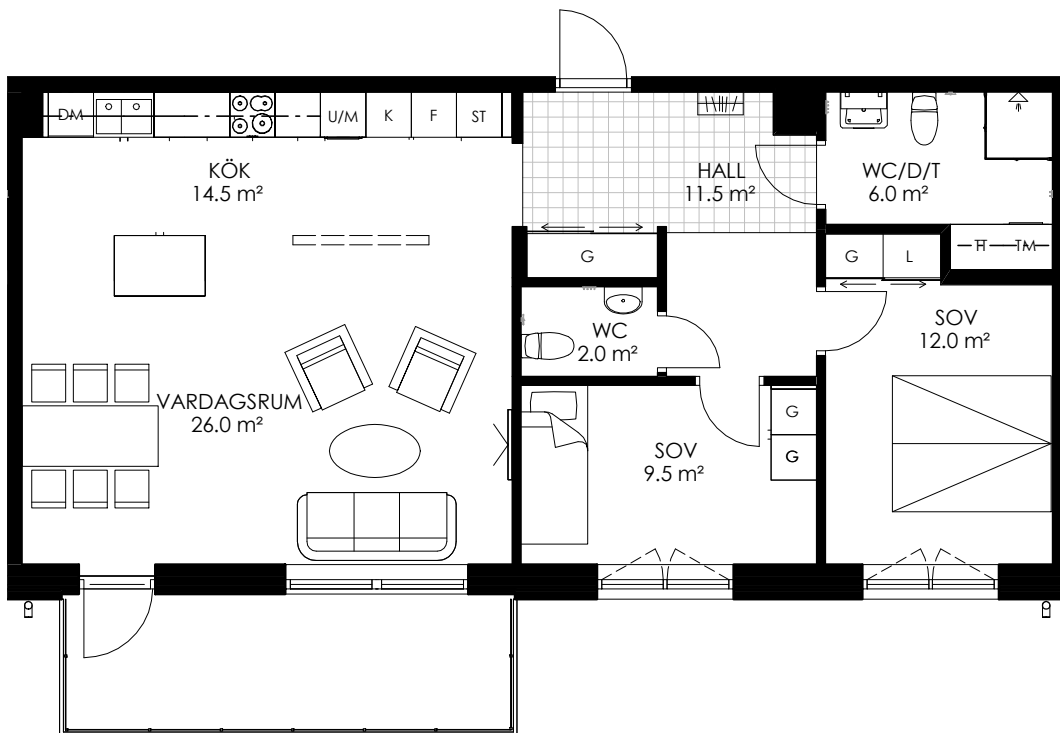


0 1 2 3 4 5 m


Skala 1:100

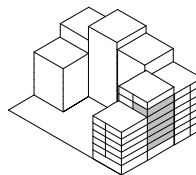

Sydväst

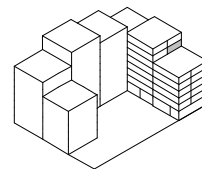

Nordväst

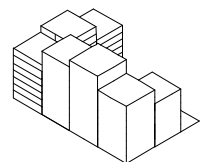

Nordöst

DM	Diskmaskin	K	Kyl	U/M	Ugn/mikro	L	Linneskåp	KM	Kombinerad tvättmaskin och torktumlare med bänkskiva och överskåp
K/F	Kyl/frys	Spis	Spis	ST	Städsåp	Kapphylla	Kapphylla	TM	Tvättmaskin och torktumlare med bänkskiva och överskåp
F	Frys	Diskho	Diskho	G	Garderob	G	Garderob	TT	Tvättmaskin och torktumlare med bänkskiva och överskåp