


# ÖSTERPORT

BRF ÖSTERPORT 2

## 4 ROK, 97 KVM


4:a med extra generös balkong i söder. Ni når den från ett integrerat kök och vardagsrum på 38 m<sup>2</sup> som tack vare väl tilltagna arbetsytor och köksö inbjuder till matlagning med familj och vänner. I lägenhets andra del finns tre sovrum, två toaletter och en klädkammare.

ETAPP 2  
LGH NR  
1105  
1205  
1305  
1405  
1505

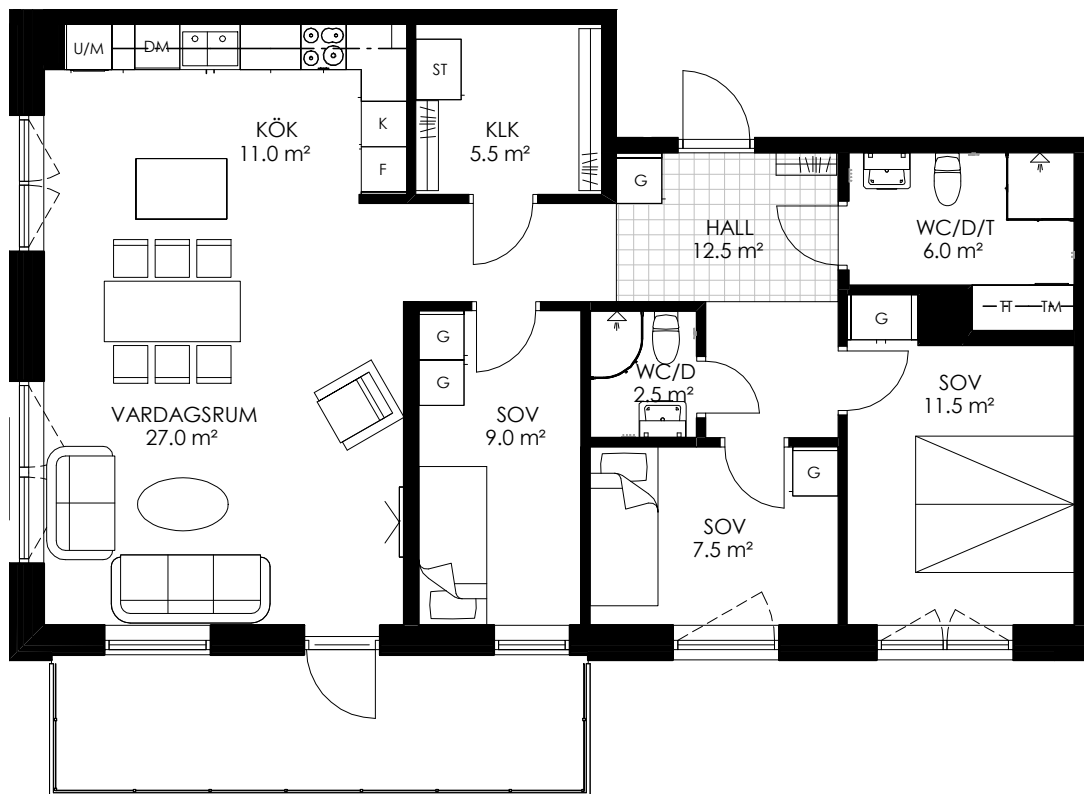


0 1 2 3 4 5 m


Skala 1:100

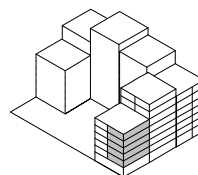

Sydväst

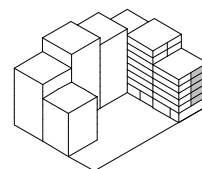

Nordväst

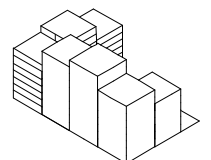

Nordöst

DM	Diskmaskin	K	Kyl	U/M	Ugn/mikro	L	Linneskåp	KM	Kombinerad tvättmaskin och torktumlare med bänkskiva och överskåp
K/F	Kyl/frys	Spis	Spis	ST	Städsåp	Kapphylla	Kapphylla	TM	Tvättmaskin och torktumlare med bänkskiva och överskåp
F	Frys	Diskho	Diskho	G	Garderob	G	Garderob	TT	Tvättmaskin och torktumlare med bänkskiva och överskåp