


ÖSTERPORT

BRF ÖSTERPORT 2

3 ROK, 85 KVM


Denna rymliga 3:a har två generösa balkonger. En av balkongerna ligger i direkt anslutning till två av sovrummen. Den andra – som ligger i väster – når du från det rymliga köket vardagsrummet som också har fönster i två väderstreck. Köket erbjuder fantastiska arbetsytor samt en köksö och inbjuder till matlagning tillsammans med familj och vänner. I den andra delen av lägenheten finns två sovrum och lika många toaletter.

ETAPP 2
LGH NR
1106
1206
1306
1406
1506

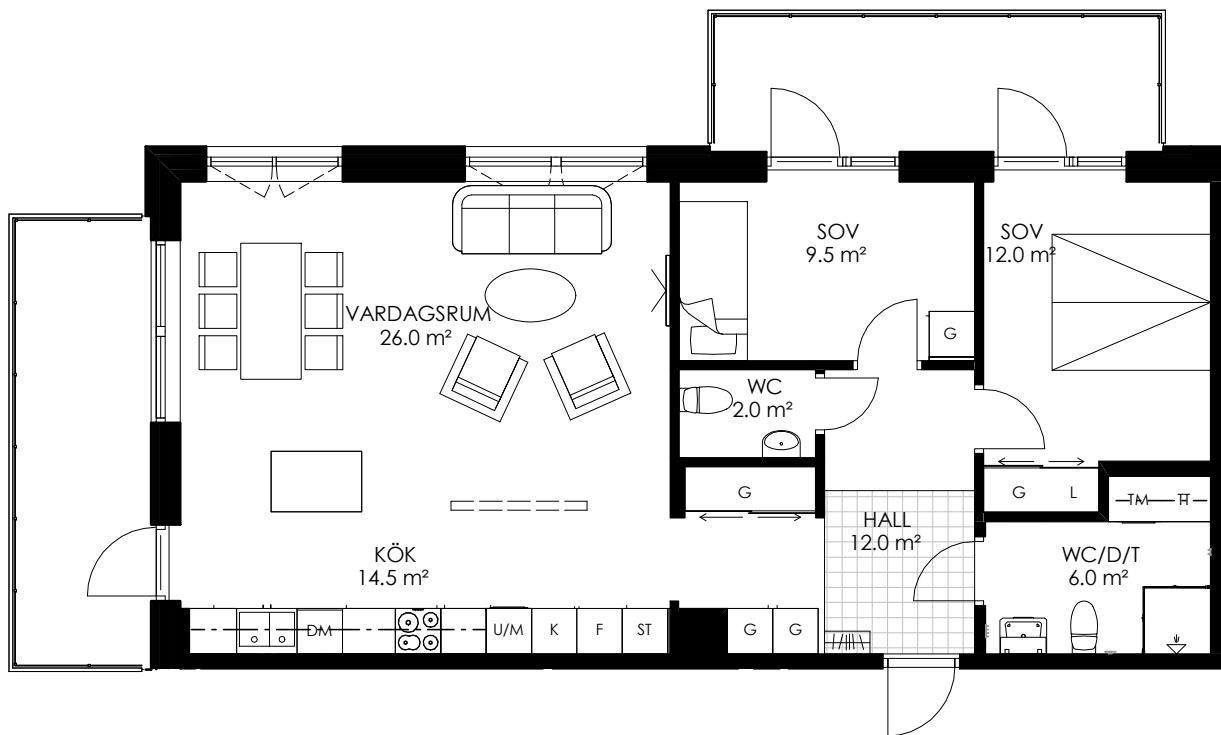


0 1 2 3 4 5 m


Skala 1:100

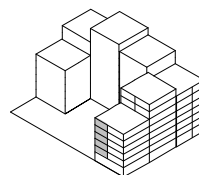

Sydväst

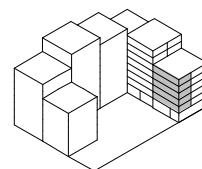

Nordväst

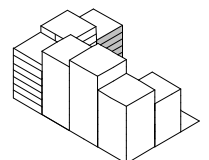

Nordöst

DM	Diskmaskin	K	Kyl	U/M	Ugn/mikro	L	Linneskåp	KM	Kombinerad tvättmaskin och torktumlare med bänkskiva och överskåp
K/F	Kyl/frys	Spis	Spis	ST	Städsåp	TT	Kapphylla	TM	Tvättmaskin och torktumlare med bänkskiva och överskåp
F	Frys	Diskho	Diskho	G	Garderob	TT	TT		