
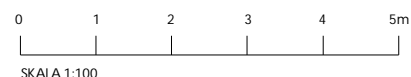


2 RoK 65 kvm

Lägenhetsnummer

D-1001

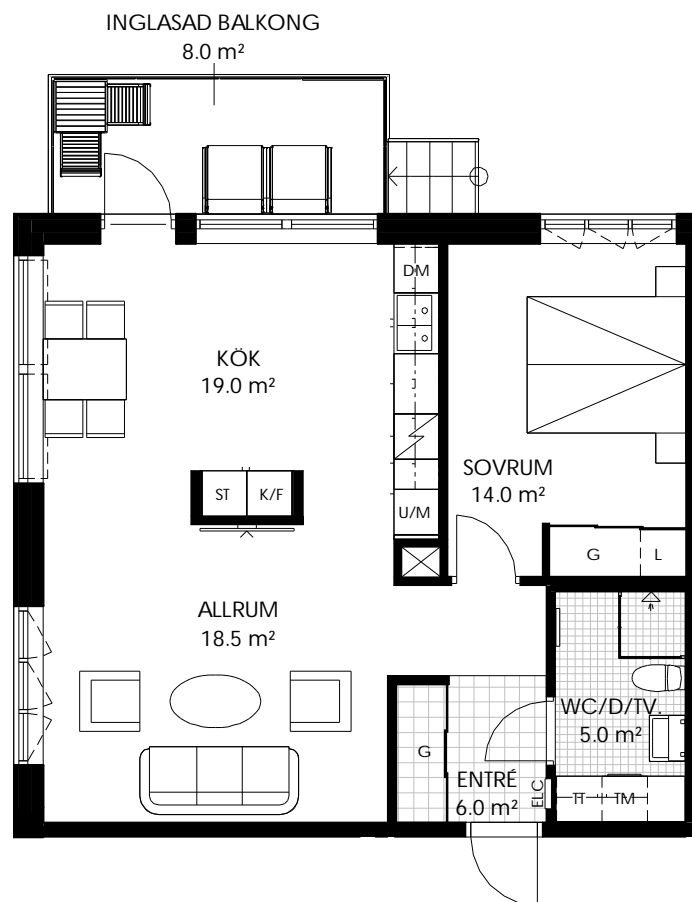

SKALA 1:100

K/F	Kombinerad kyl & frys	Spis/Spishäll	G	Garderob/Garderobsinredning
K	Kyl	Diskho	Kapphylla	
F	Frys	DM	TM	Tvättmaskin & torktumlare med bänkskiva & väggskåp
U/M	Ugn & micro i högskåp	ST	TT	
M	Micro i överskåp	L	KM	Kombinerad tvättmaskin & torktumlare med bänkskiva & väggskåp