



ANKARET 1

AGGERUDSVIKEN • KARLSKOGA

eyra
BOSTAD


5 ROK - 112 KVM

Hus A1

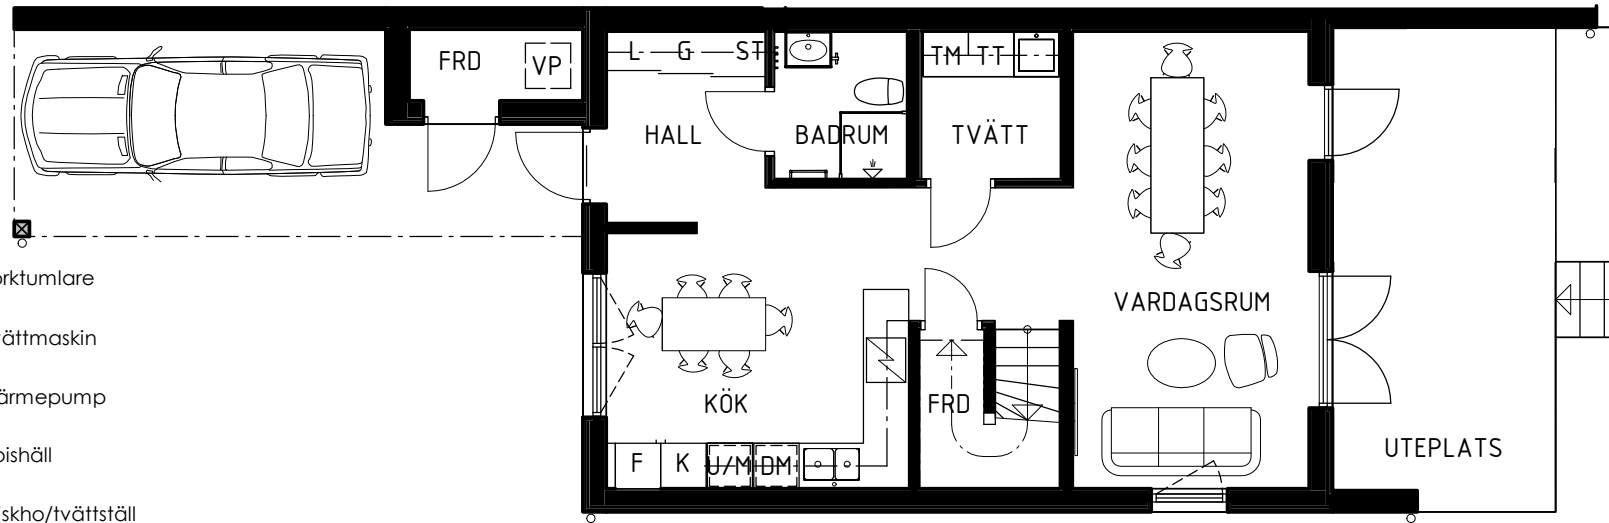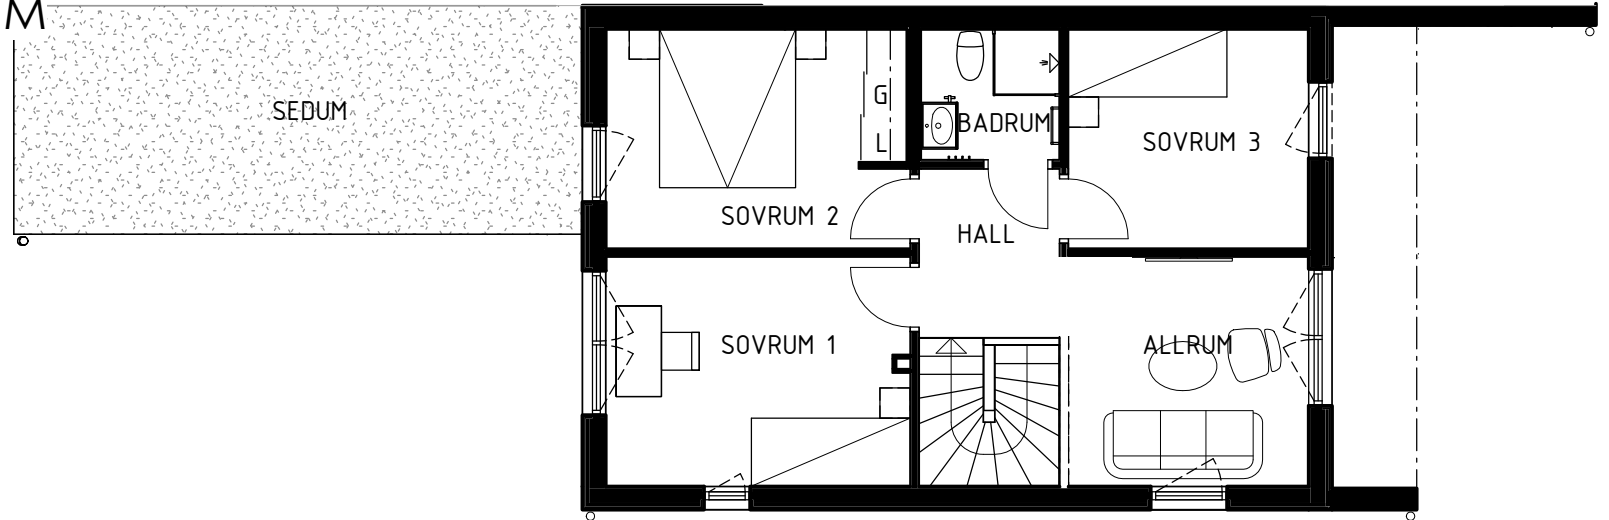

- | | | | |
|-----|---------------------|------|-------------------|
| DM | Diskmaskin | TT | Torktumlare |
| K | Kyl | TM | Tvättmaskin |
| F | Frys | VP | Värmepump |
| G | Garderob | | Spishäll |
| L | Llinneskåp | | Diskho/tvättställ |
| ST | Städsåp | ---- | Tillvalsåp |
| U/M | Ugn/mikro i högskåp | | |

SKALA 1:100

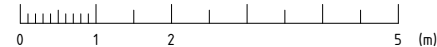

Upprättad 2024.05.08 Med reservation för ändringar