


# ANKARET 1

AGGERUDSVIKEN • KARLSKOGA

5 ROK -120 KVM

Hus A11

eyra  
BOSTAD

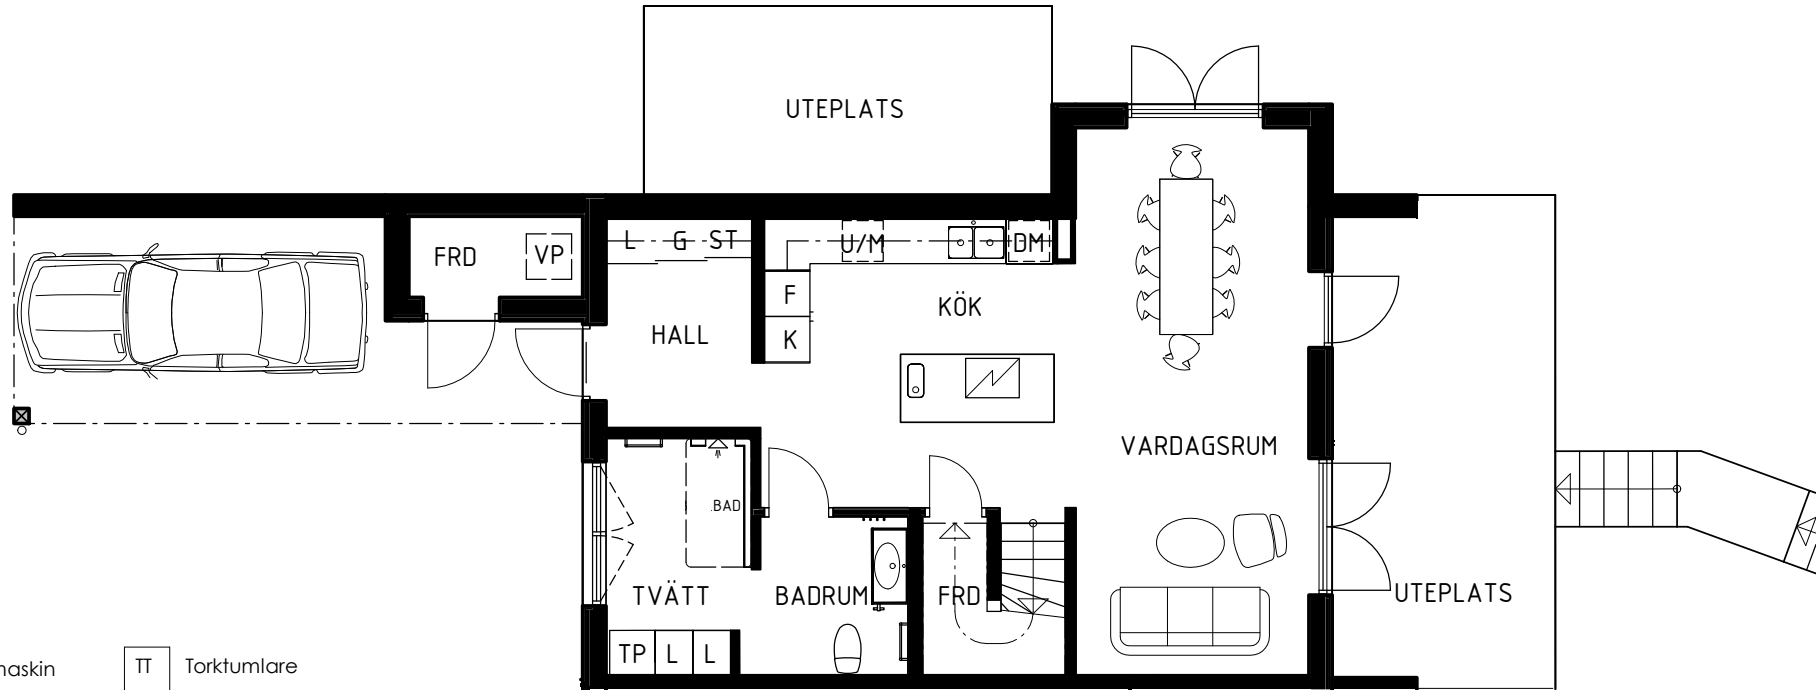

|     |                     |      |                   |
|-----|---------------------|------|-------------------|
| DM  | Diskmaskin          | TT   | Torktumlare       |
| K   | Kyl                 | TM   | Tvättmaskin       |
| F   | Frys                | VP   | Värmepump         |
| G   | Garderob            |      | Spishäll          |
| L   | Linneskåp           |      | Diskho/tvättställ |
| ST  | Städsåp             | ---- | Tillvalsvägg      |
| U/M | Ugn/mikro i högskåp |      |                   |

SKALA 1:100



Upprättad 2024.05.08 Med reservation för ändringar


# ANKARET 1

AGGERUDSVIKEN • KARLSKOGA

5 ROK -120 KVM

Hus A11

eyra  
BOSTAD

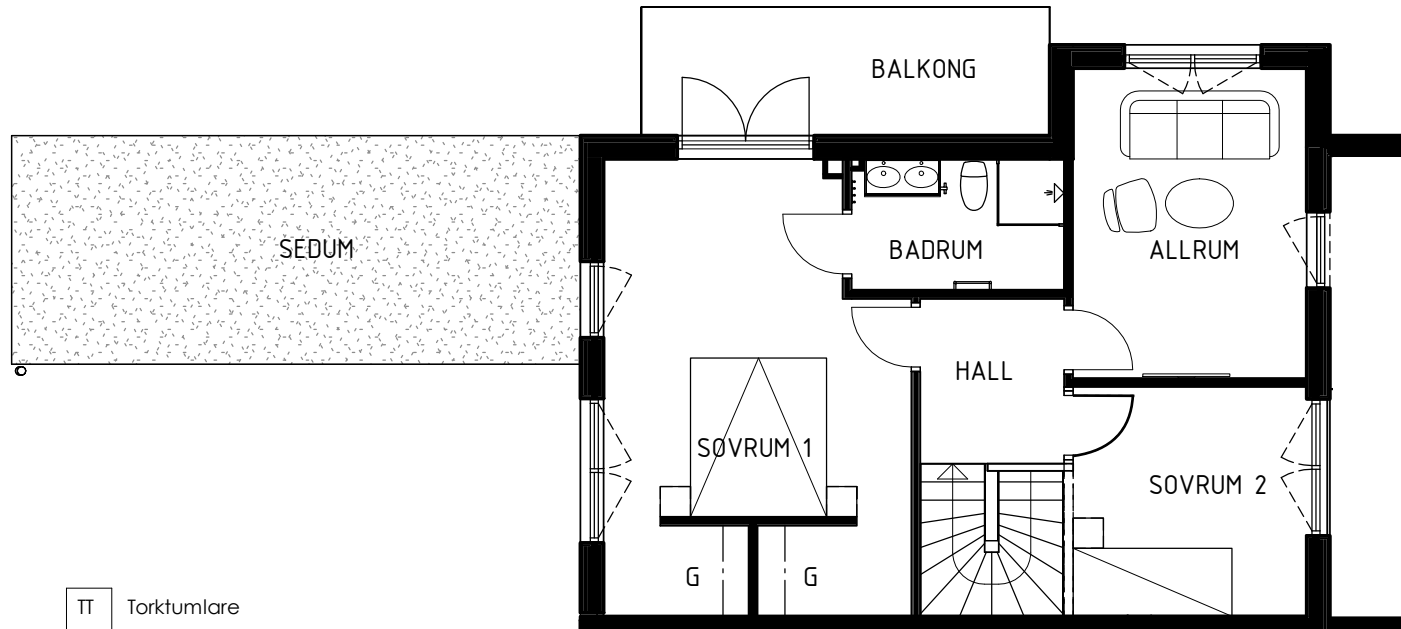

|     |                     |      |                   |
|-----|---------------------|------|-------------------|
| DM  | Diskmaskin          | TT   | Torktumlare       |
| K   | Kyl                 | TM   | Tvättmaskin       |
| F   | Frys                | VP   | Värmepump         |
| G   | Garderob            |      | Spishäll          |
| L   | Linneskåp           |      | Diskho/tvättställ |
| ST  | Städsåp             | ---- | Tillvalsvägg      |
| U/M | Ugn/mikro i högskåp |      |                   |

SKALA 1:100



Upprättad 2024.05.08 Med reservation för ändringar