



# ANKARET 1

AGGERUDSVIKEN • KARLSKOGA

eyra  
BOSTAD


## 5 ROK - 112 KVM

Hus A6

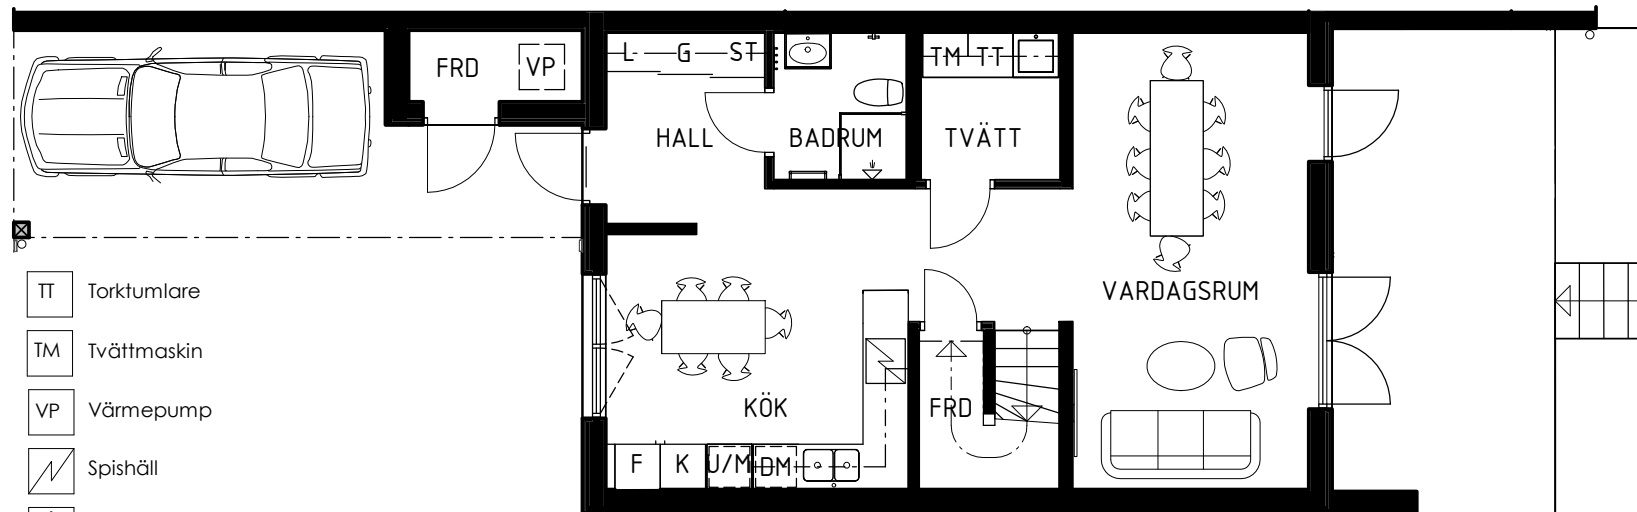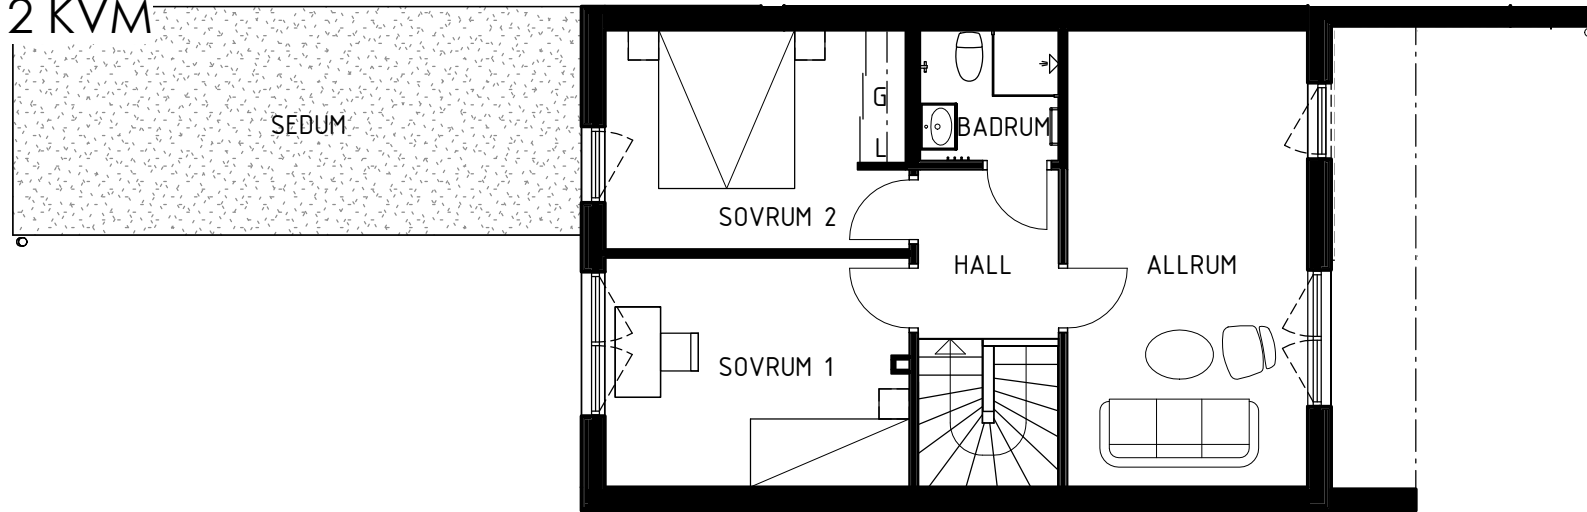

- |     |                     |      |                   |
|-----|---------------------|------|-------------------|
| DM  | Diskmaskin          | TT   | Torktumlare       |
| K   | Kyl                 | TM   | Tvättmaskin       |
| F   | Frys                | VP   | Värmepump         |
| G   | Garderob            |      | Spishäll          |
| L   | Llinneskåp          |      | Diskho/tvättställ |
| ST  | Städsåp             | ---- | Tillvalsåp        |
| U/M | Ugn/mikro i högskåp |      |                   |

SKALA 1:100

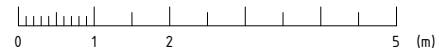

Upprättad 2024.05.08 Med reservation för ändringar