



# ANKARET 1

AGGERUDSVIKEN • KARLSKOGA

eyra  
BOSTAD


## 5 ROK - 112 KVM

Hus A7

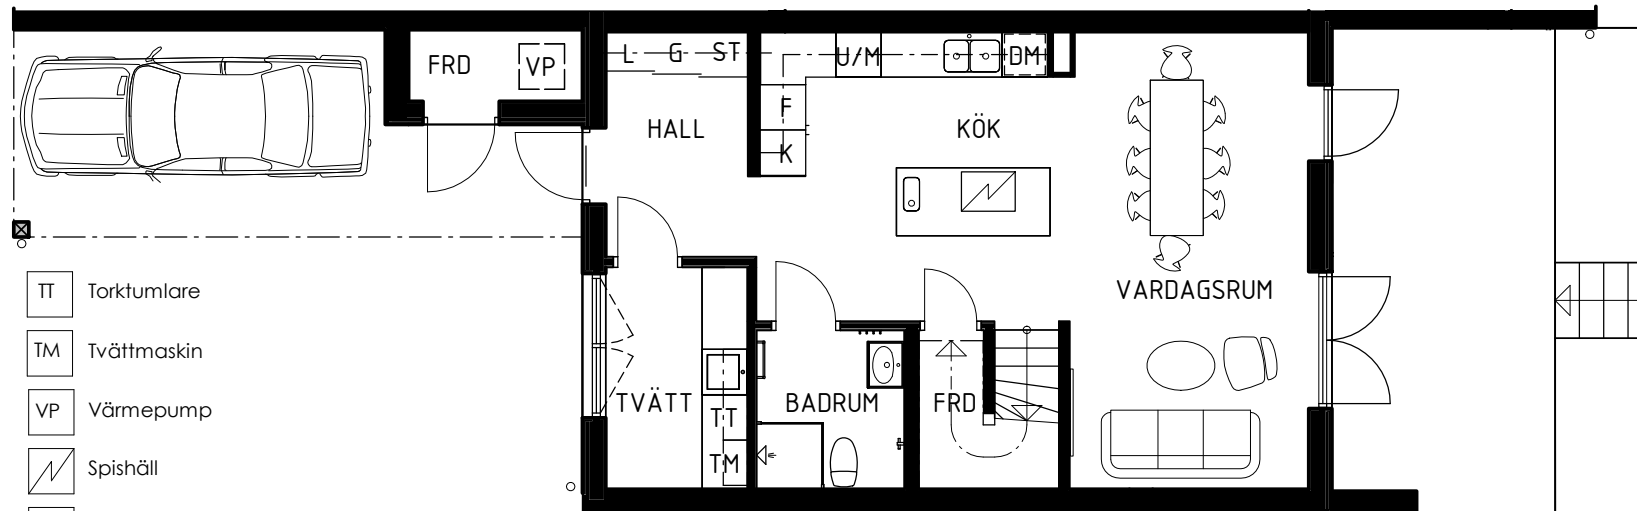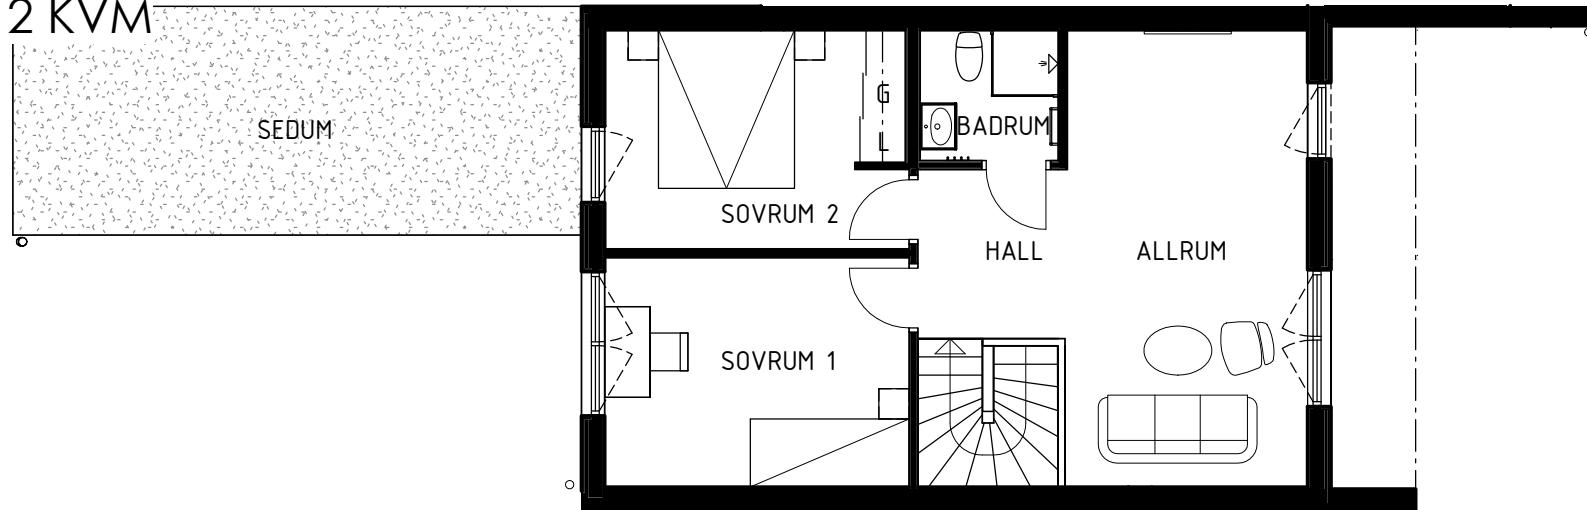

DM	Diskmaskin	TT	Torktumlare
K	Kyl	TM	Tvättmaskin
F	Frys	VP	Värmepump
G	Garderob		Spishäll
L	Linneskåp		Diskho/tvättställ
ST	Städsåp	----	Tillvalsvägg
U/M	Ugn/mikro i högskåp		

SKALA 1:100

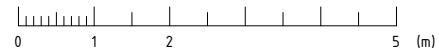

Upprättad 2024.05.08 Med reservation för ändringar