



BRF ANKARET 1

AGGERUDSVIKEN • KARLSKOGA

eyra
BOSTAD


5 ROK - 112 KVM

Hus A2-A4
A8-A10

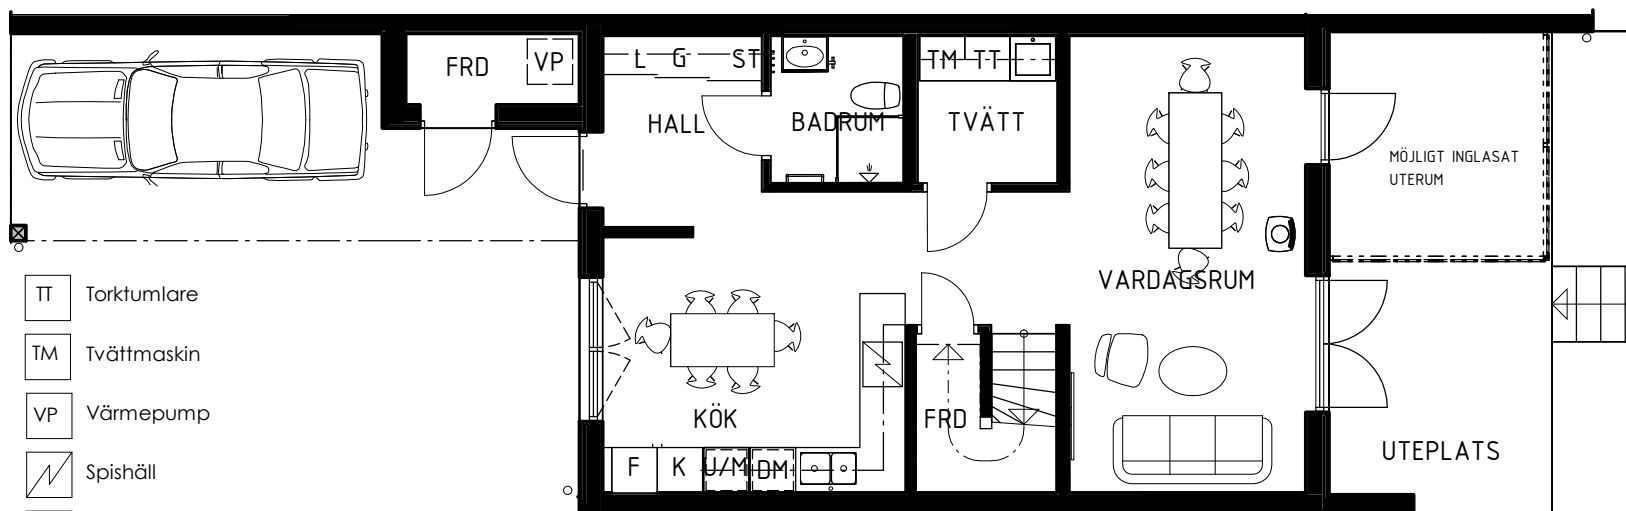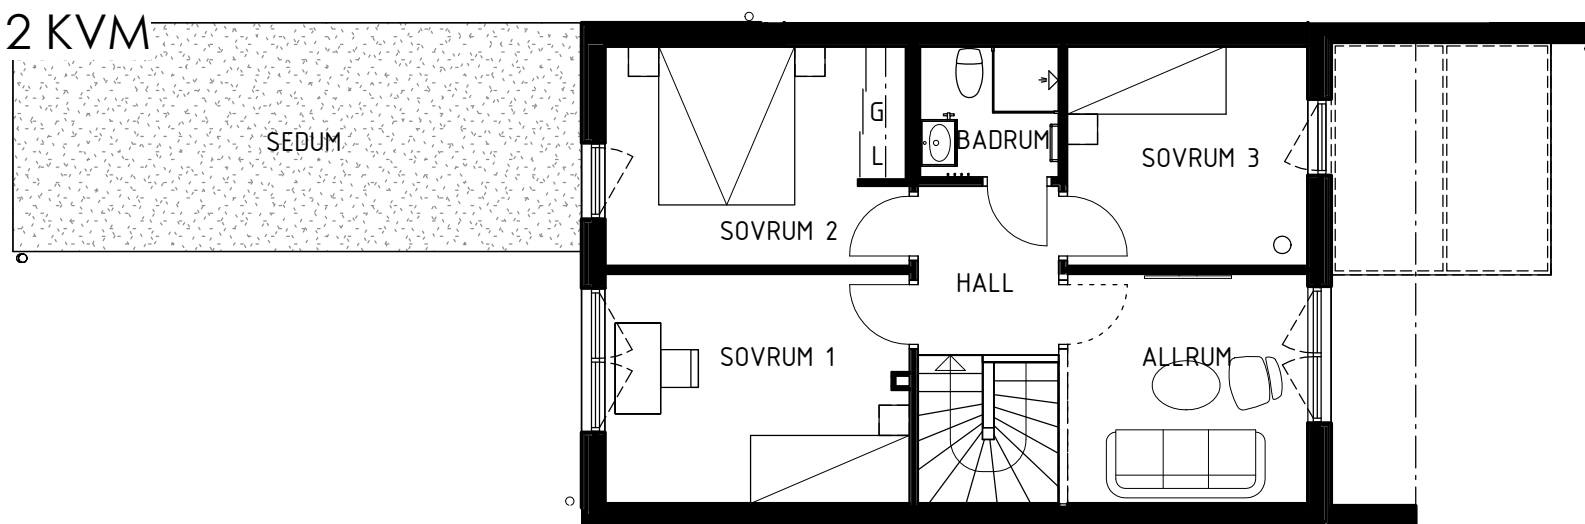

DM	Diskmaskin	TT	Torktumlare
K	Kyl	TM	Tvättmaskin
F	Frys	VP	Värmepump
G	Garderob		Spishäll
L	Linneskåp		Diskho/tvättställ
ST	Städsåp	----	Tillvalsvägg
U/M	Ugn/mikro i högskåp		

SKALA 1:100

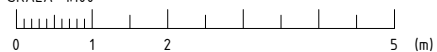

Upprättad 2023.01.25. Med reservation för ändringar


BRF ANKARET 1

AGGERUDSVIKEN • KARLSKOGA


5 ROK -112 KVM

Fasad hus A2-A4
A8-A10

eyra
BOSTAD

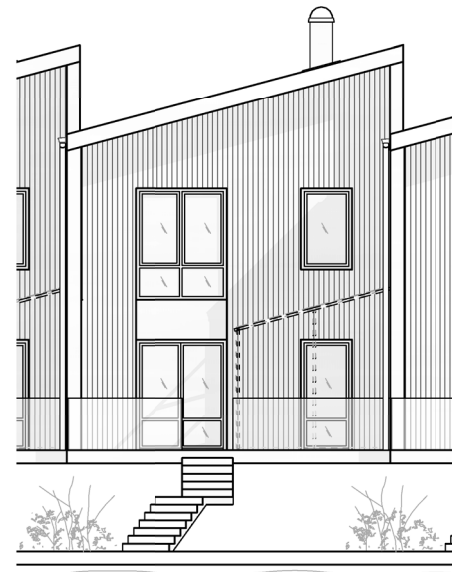

SKALA 1:150

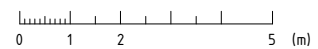


Upprättad 2023.01.25. Med reservation för ändringar

BRF ANKARET 1


AGGERUDSVIKEN • KARLSKOGA

Hus sektion A1-A11

eyra
BOSTAD

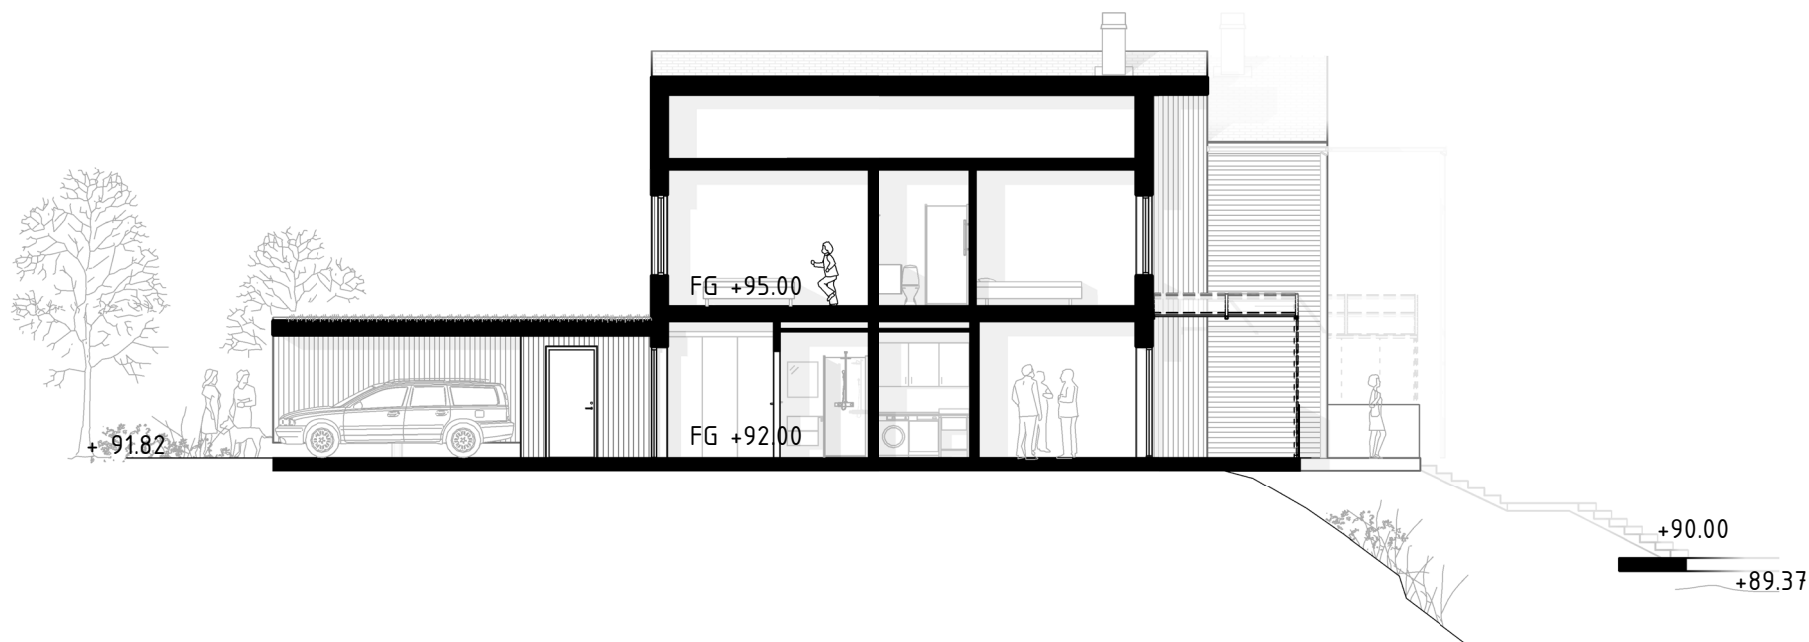

SKALA 1:150

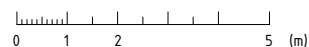

Upprättad 2023.01.25. Med reservation för ändringar