



ANKARET 1

AGGERUDSVIKEN • KARLSKOGA

eyra
BOSTAD


5 ROK - 112 KVM

Hus A8

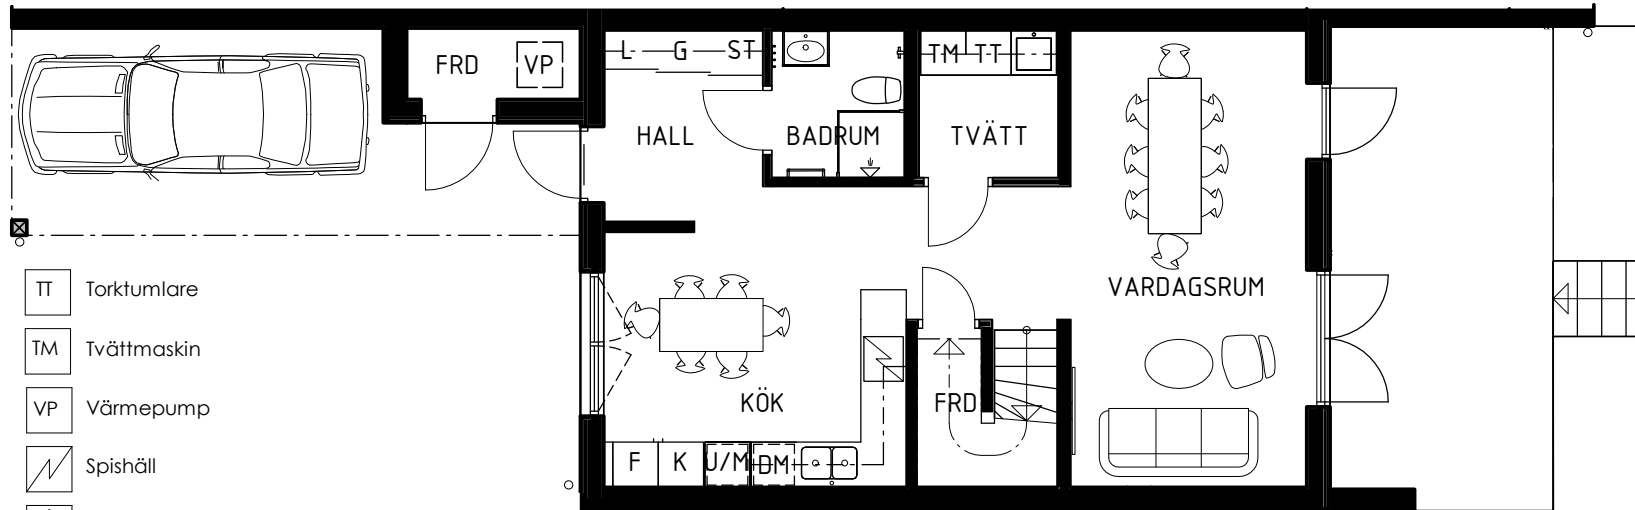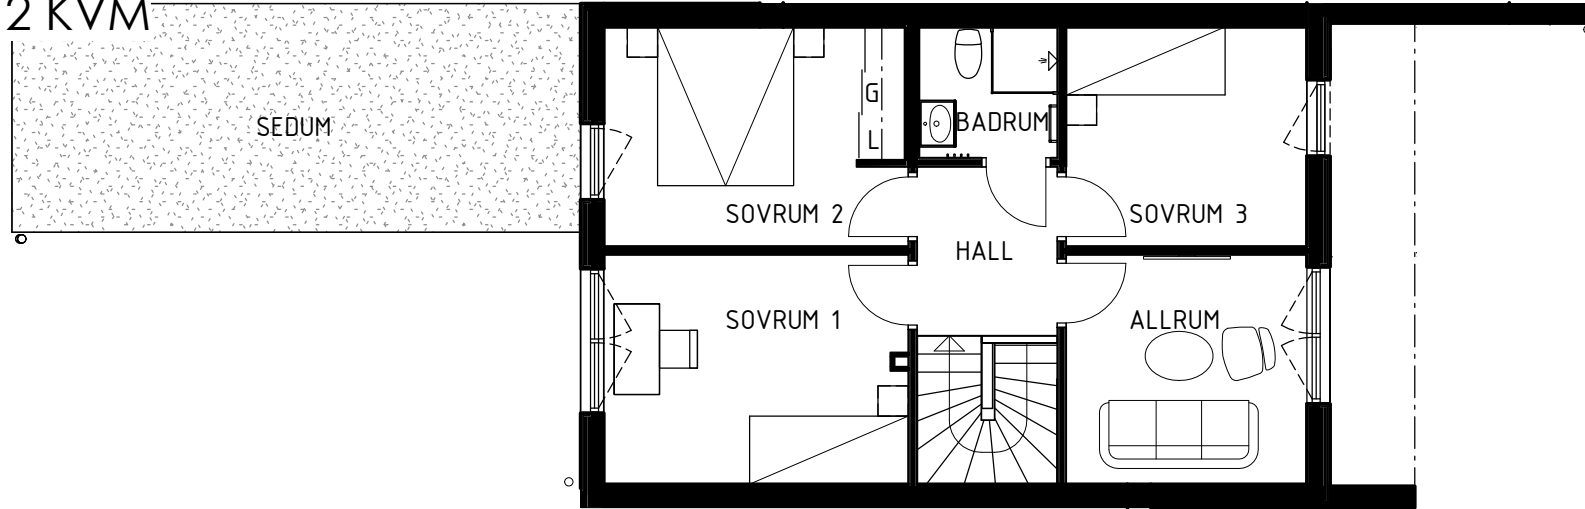

- | | | | |
|-----|---------------------|-------------------|--------------|
| DM | Diskmaskin | TT | Torktumlare |
| K | Kyl | TM | Tvättmaskin |
| F | Frys | VP | Värmepump |
| G | Garderob | Spishäll | |
| L | Linneskåp | Diskho/tvättställ | |
| ST | Städsåp | ---- | Tillvalsvägg |
| U/M | Ugn/mikro i högskåp | | |

SKALA 1:100

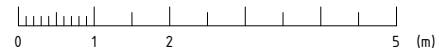

Upprättad 2024.05.08 Med reservation för ändringar