


# ANKARET 1

AGGERUDSVIKEN • KARLSKOGA

6 ROK - 145 KVM

Hus B1

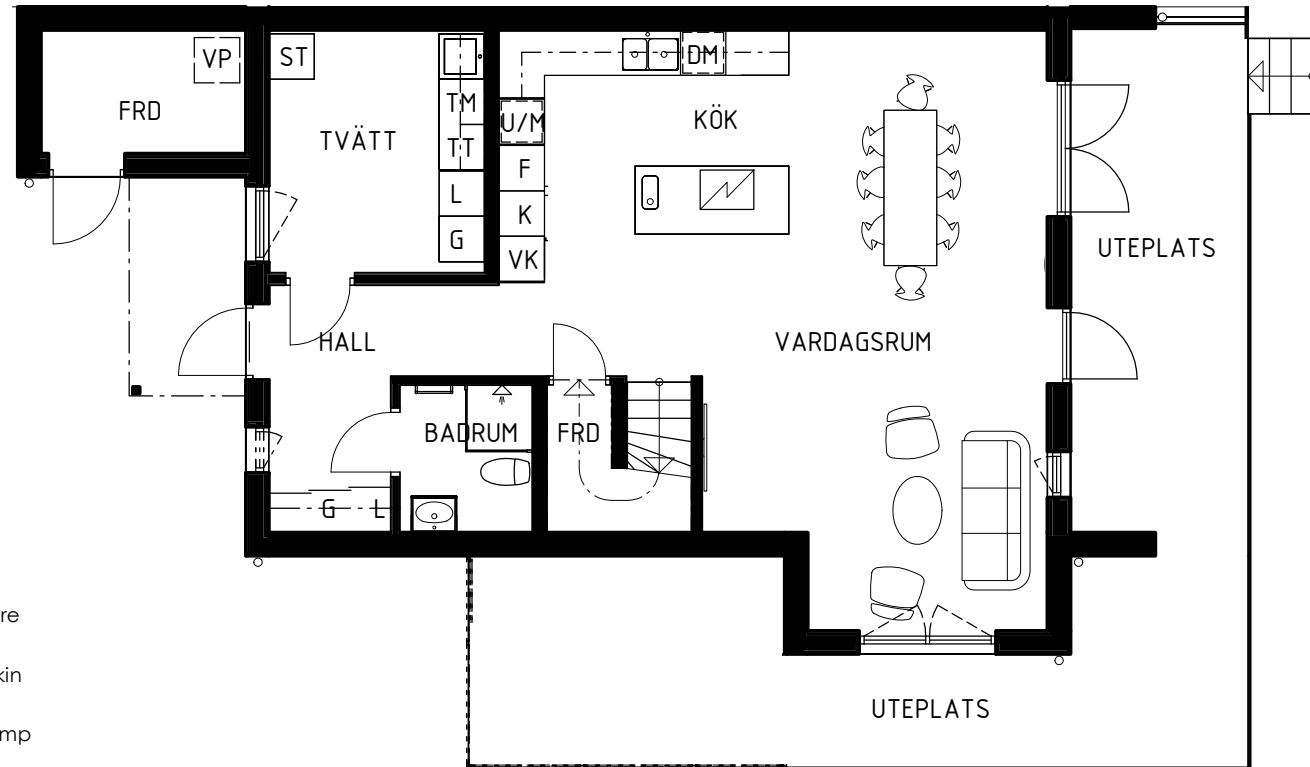

DM	Diskmaskin	TT	Torktumlare
K	Kyl	TM	Tvättmaskin
F	Frys	VP	Värmepump
G	Garderob		Spishäll
L	Linneskåp		Diskho/tvättställ
ST	Städsåp	VK	Vinkyl
----	Tillvalsvägg	U/M	Ugn/mikro i högskåp




# ANKARET 1

AGGERUDSVIKEN • KARLSKOGA

6 ROK - 145 KVM

Hus B1

eyra  
BOSTAD

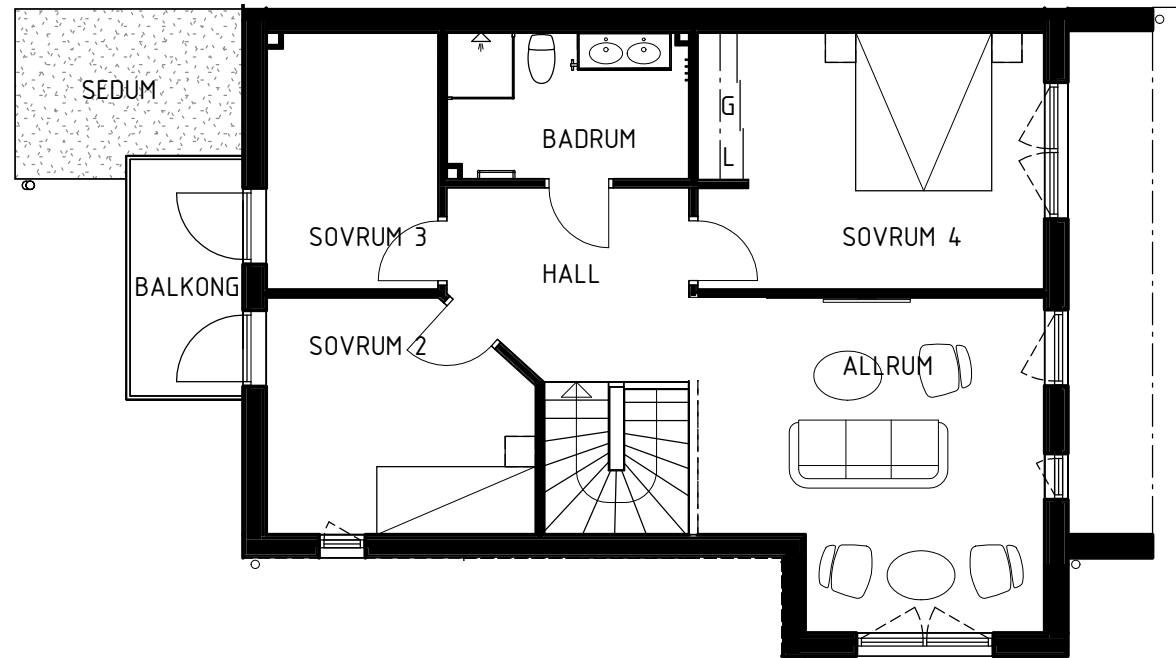

DM	Diskmaskin	TT	Torktumlare
K	Kyl	TM	Tvättmaskin
F	Frys	VP	Värmepump
G	Garderob	Spishäll	Spishäll
L	Linneskåp	Diskho/tvättställ	Diskho/tvättställ
ST	Städsåp	VK	Vinkyl
----	Tillvalsvägg	U/M	Ugn/mikro i högskåp

SKALA 1:100



Upprättad 2024.05.08 Med reservation för ändringar