



ANKARET 1

AGGERUDSVIKEN • KARLSKOGA

6 ROK - 137 KVM

Hus B2, B4-B8

eyra
BOSTAD

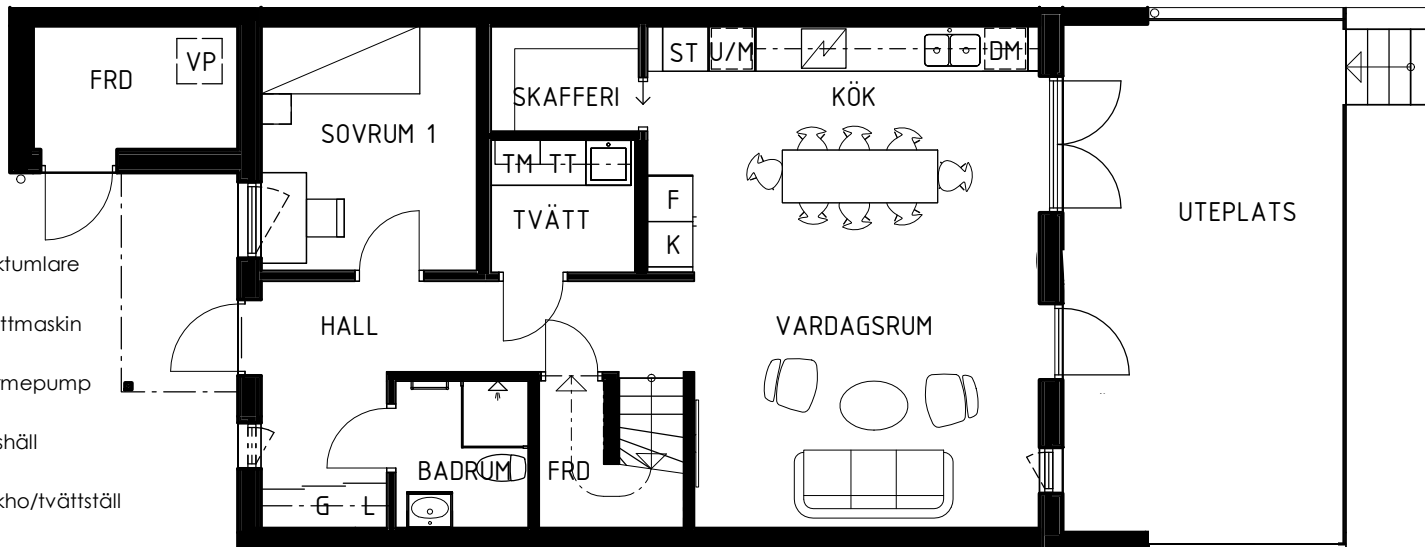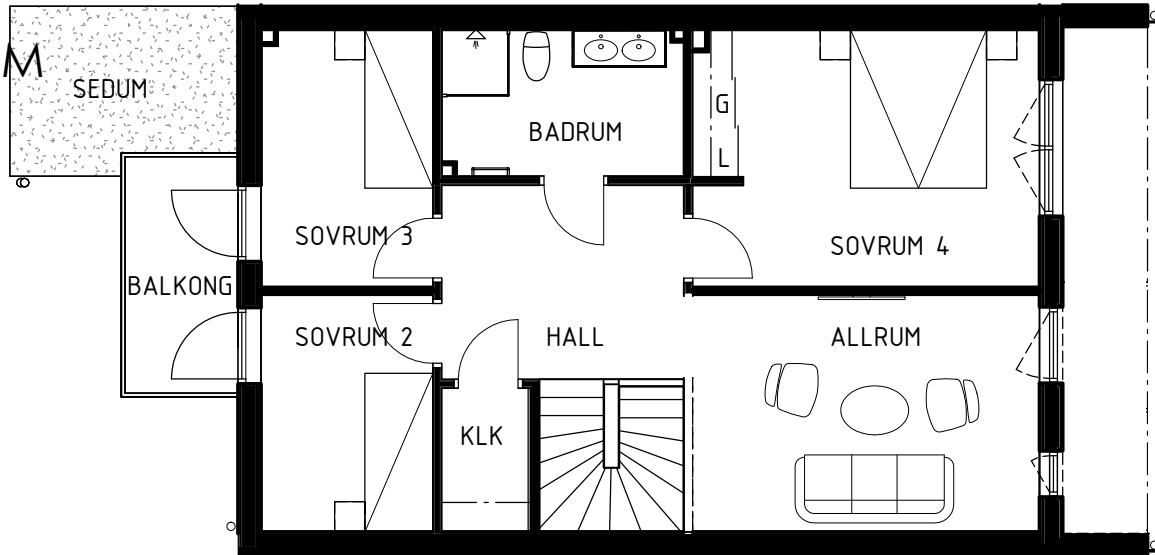

DM	Diskmaskin	TT	Torktumlare
K	Kyl	TM	Tvättmaskin
F	Frys	VP	Värmepump
G	Garderob	Spishäll	
L	Linneskåp	Diskho/tvättställ	
ST	Städsåp	----	Tillvalsvägg
U/M	Ugn/mikro i högskåp		

SKALA 1:100



Upprättad 2024.05.08 Med reservation för ändringar