


# BRF ANKARET 2

AGGERUDSVIKEN • KARLSKOGA


5 ROK - 150 KVM

Hus D11

eyra  
BOSTAD

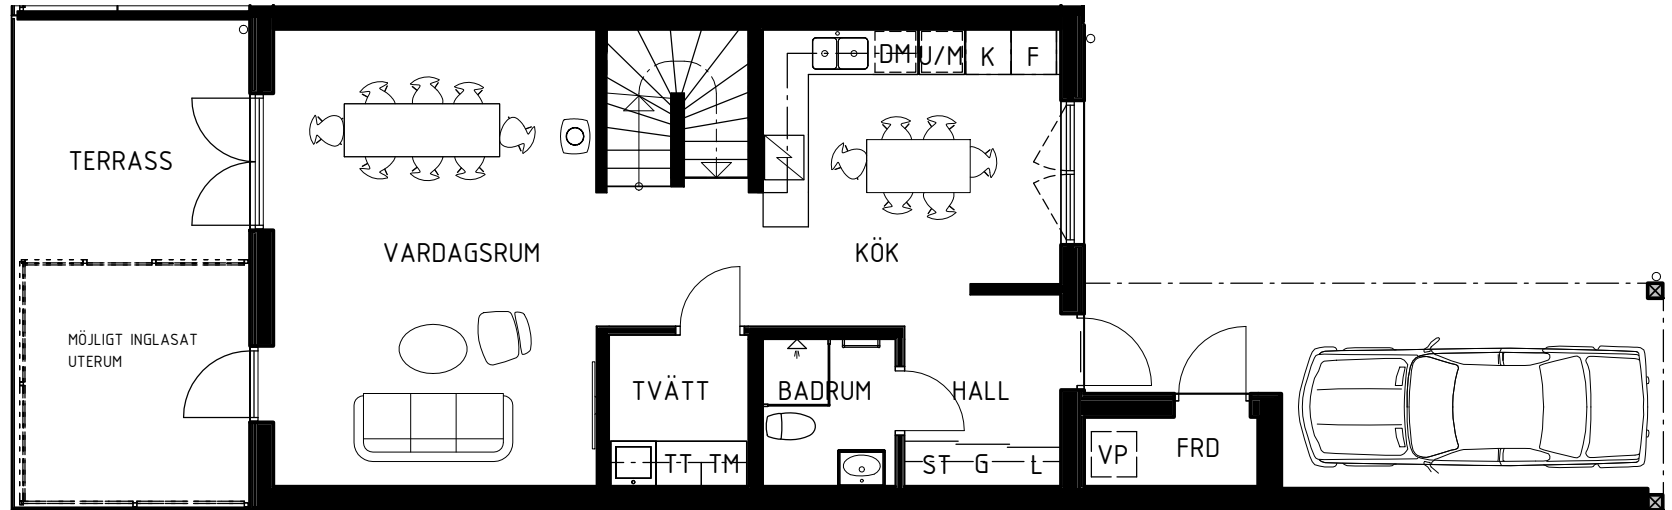

DM	Diskmaskin	TT	Torktumlare
K	Kyl	TM	Tvättmaskin
F	Frys	VP	Värmepump
G	Garderob	Spishäll	
L	Linneskåp	Diskho/tvättställ	
ST	Städsåp	----	Tillvalsvägg
U/M	Ugn/mikro i högskåp		

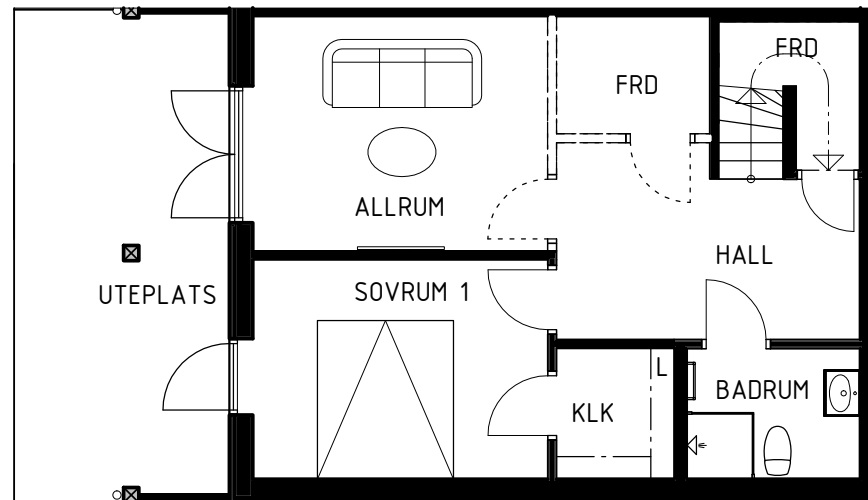

Upprättad 2023.01.25. Med reservation för ändringar


# BRF ANKARET 2

AGGERUDSVIKEN • KARLSKOGA

5 ROK - 150 KVM

Hus D11

eyra  
BOSTAD

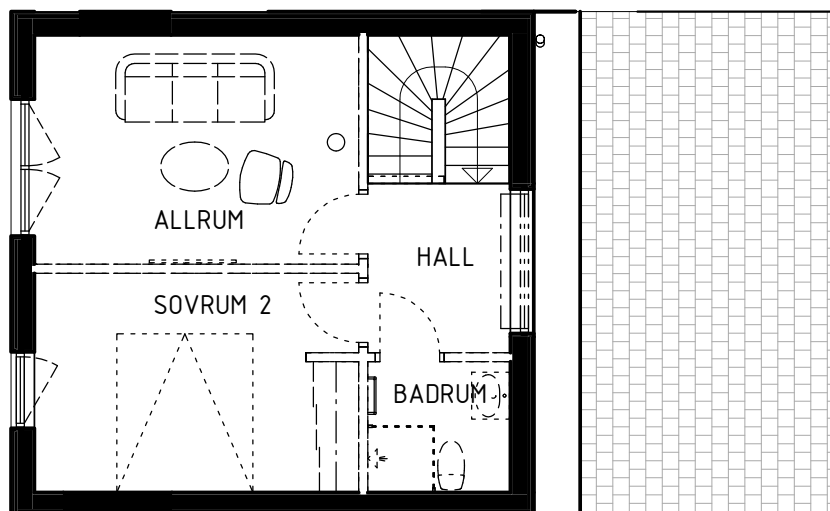

DM	Diskmaskin	TT	Torktumlare
K	Kyl	TM	Tvättmaskin
F	Frys	VP	Värmepump
G	Garderob	Spishäll	
L	Linneskåp	Diskho/tvättställ	
ST	Städsåp	----	Tillvalsvägg
U/M	Ugn/mikro i högskåp		





# BRF ANKARET 2

AGGERUDSVIKEN • KARLSKOGA


5 ROK - 150 KVM

Fasad hus D11

eyra  
BOSTAD

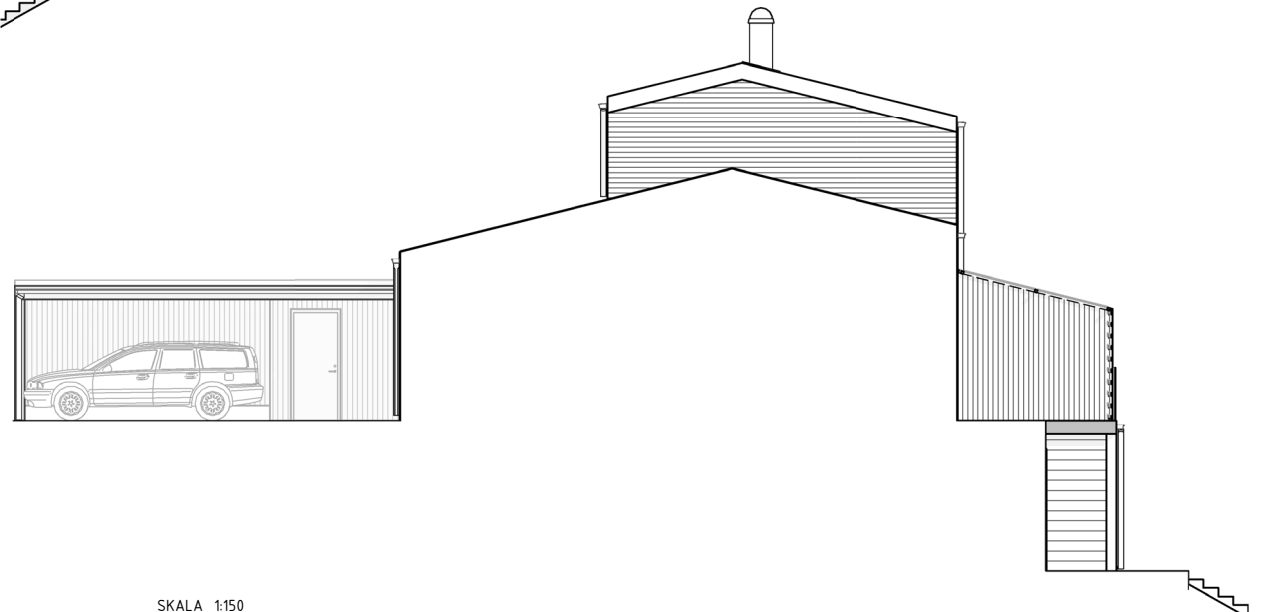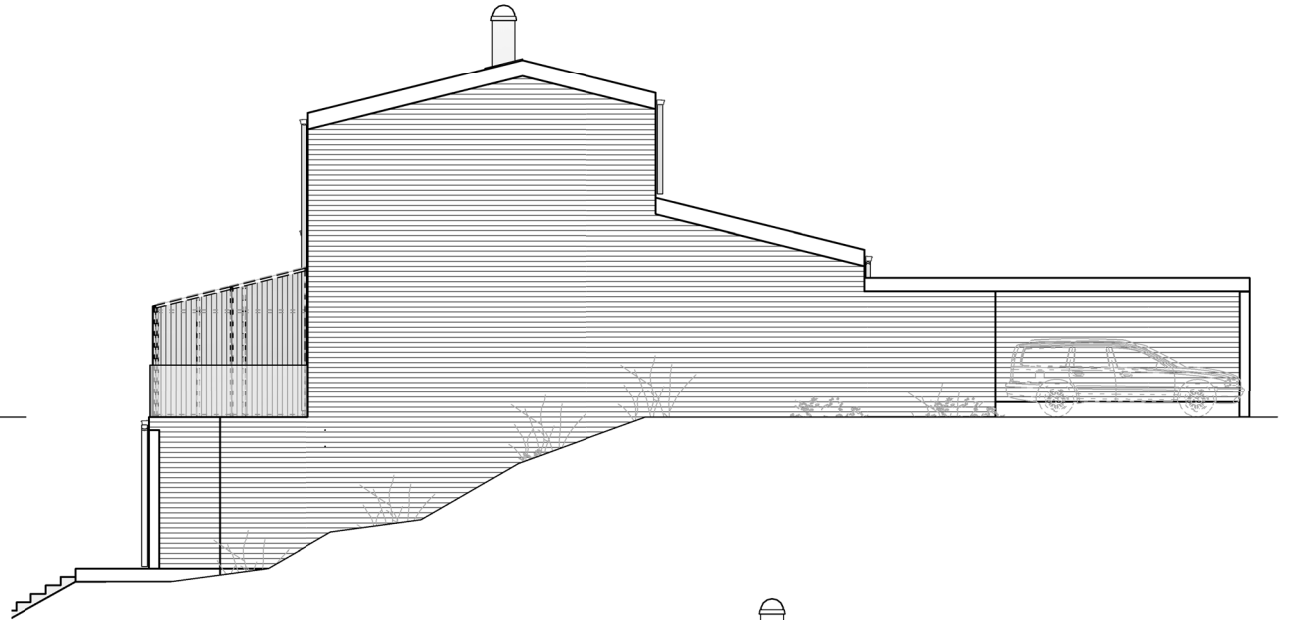

SKALA 1:150

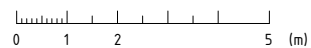


Upprättad 2023.01.25. Med reservation för ändringar

# BRF ANKARET 2


AGGERUDSVIKEN • KARLSKOGA

Hus sektion D11-D16

eyra  
BOSTAD

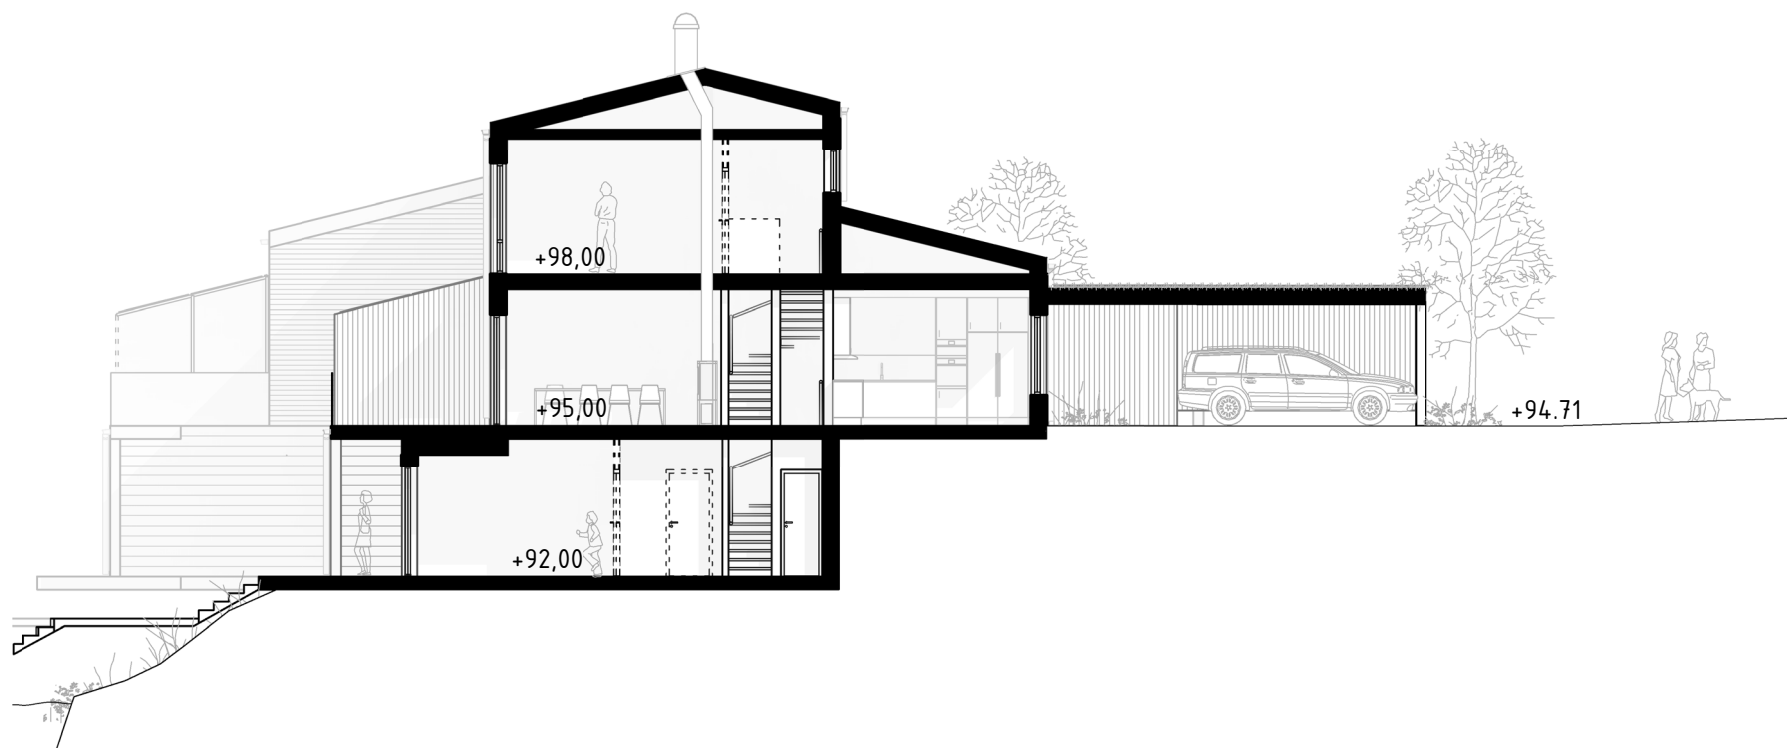

SKALA 1:150

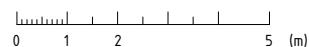

Upprättad 2023.01.25. Med reservation för ändringar