


BRF ANKARET 2

AGGERUDSVIKEN • KARLSKOGA


3 ROK - 112 KVM

Hus D12/D15

eyra
BOSTAD

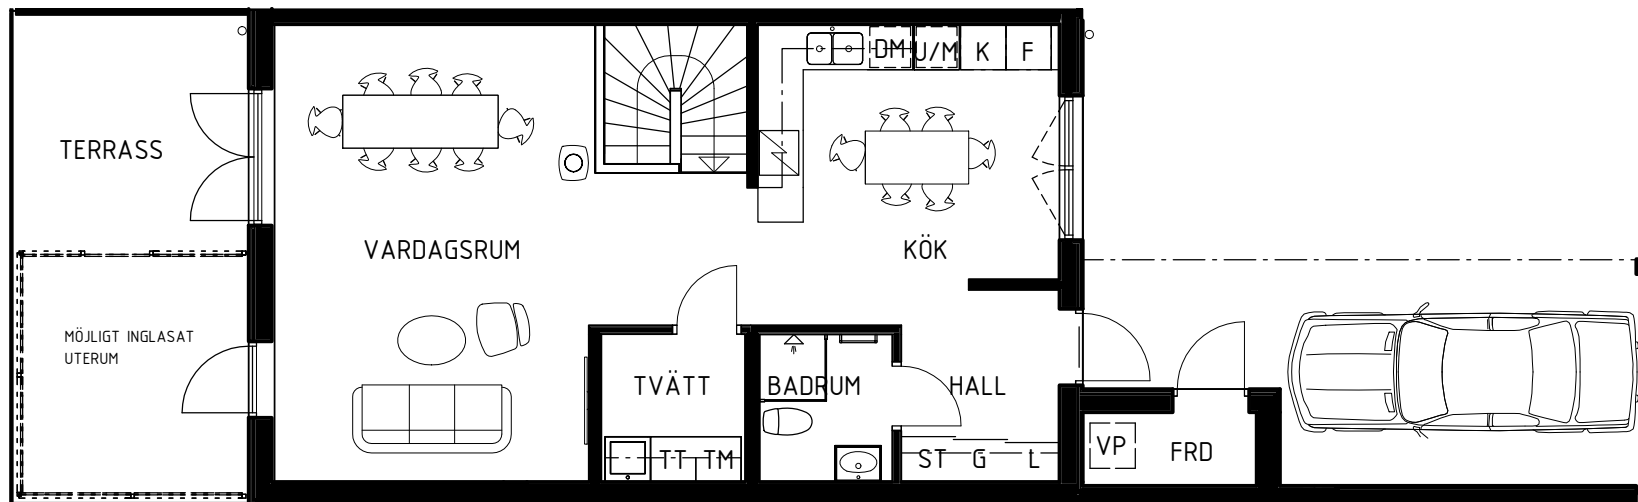

DM	Diskmaskin	TT	Torktumlare
K	Kyl	TM	Tvättmaskin
F	Frys	VP	Värmepump
G	Garderob	Spishäll	
L	Linneskåp	Diskho/tvättställ	
ST	Städsåp	----	Tillvalsvägg
U/M	Ugn/mikro i högskåp		

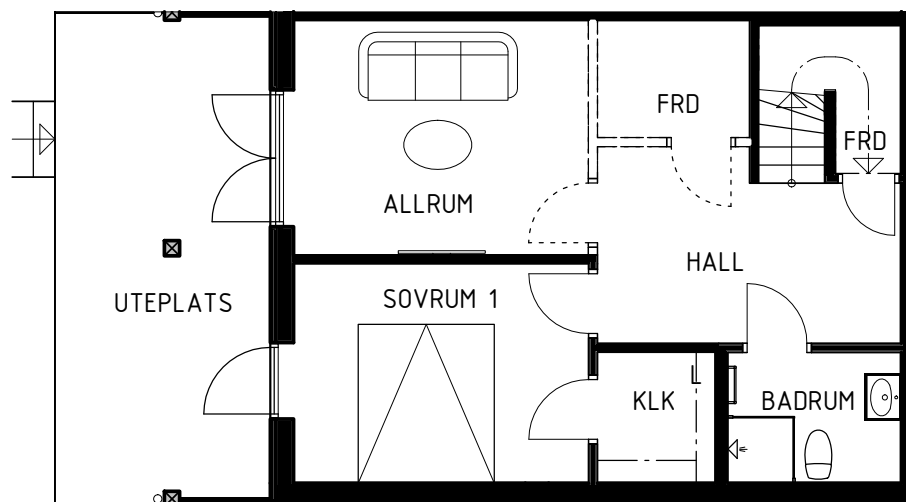


BRF ANKARET 2

AGGERUDSVIKEN • KARLSKOGA


3 ROK - 112 KVM

Fasad hus D12/D15

eyra
BOSTAD

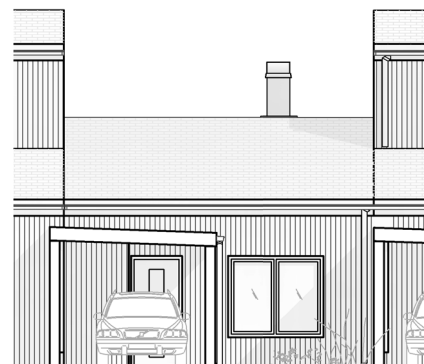

SKALA 1:150

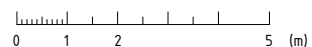

Upprättad 2023.01.25. Med reservation för ändringar


BRF ANKARET 2

AGGERUDSVIKEN • KARLSKOGA


Hus sektion D11-D16 – principskiss

Antal våningar varierar

eyra
BOSTAD

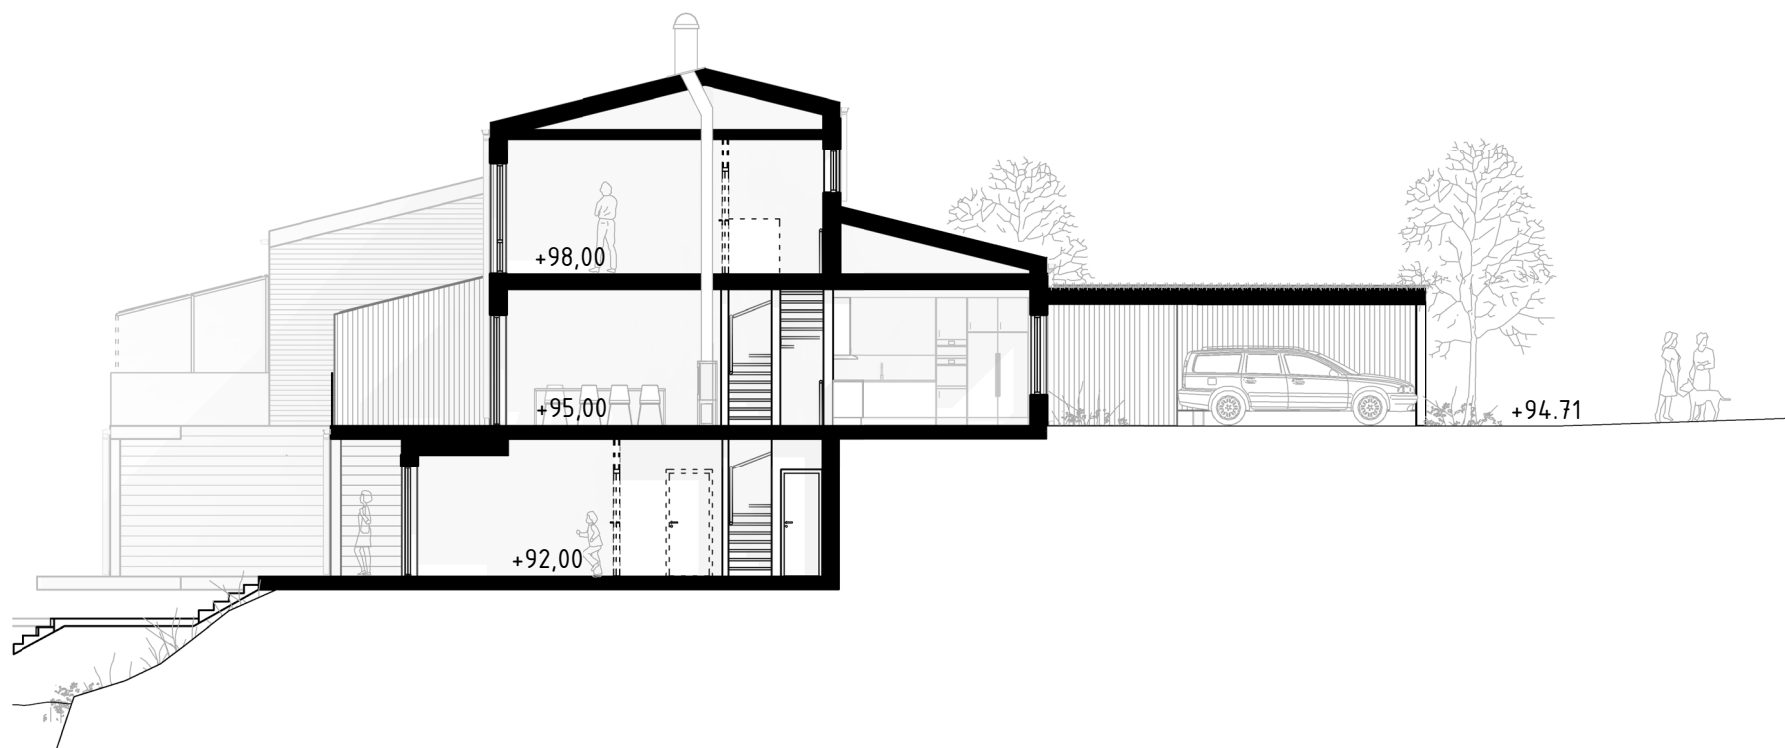

SKALA 1:150

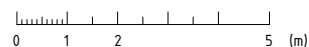

Upprättad 2023.01.25. Med reservation för ändringar