


ANKARET 2

AGGERUDSVIKEN • KARLSKOGA


5 ROK - 150 KVM

Hus D13


eyra
BOSTAD

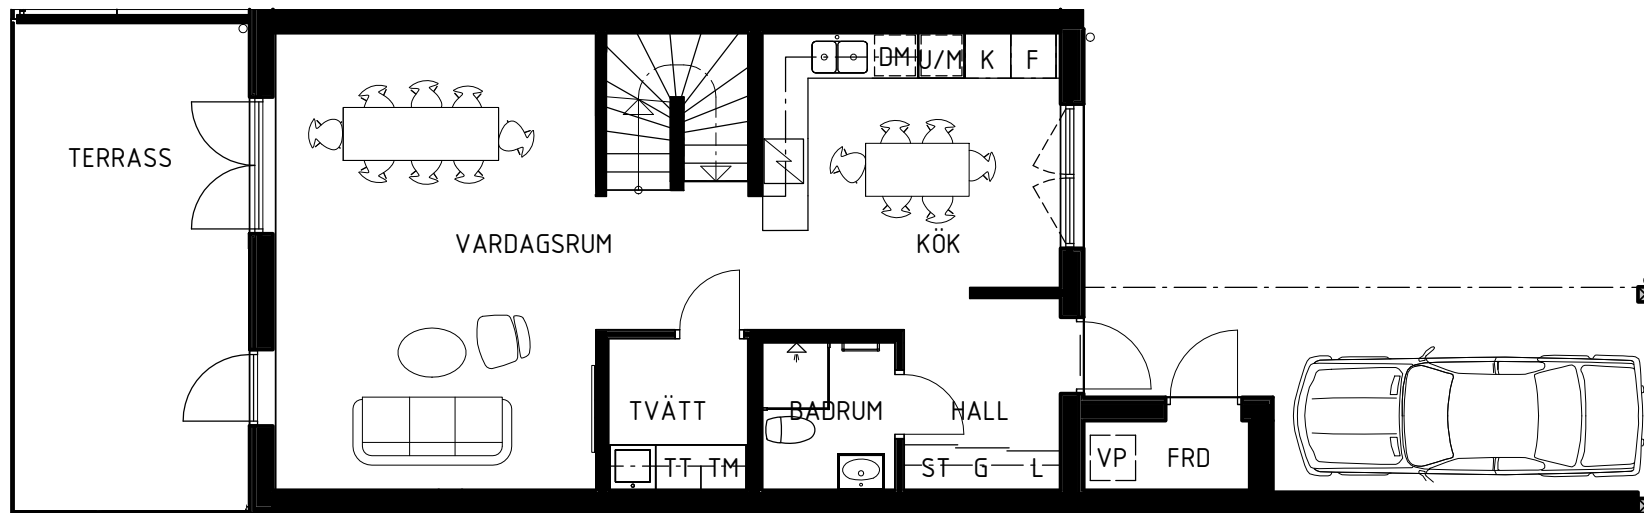

DM	Diskmaskin	TT	Torktumlare
K	Kyl	TM	Tvättmaskin
F	Frys	VP	Värmepump
G	Garderob		Spishäll
L	Linneskåp		Diskho/tvättställ
ST	Städsåp	----	Tillvalsvägg
U/M	Ugn/mikro i högskåp		

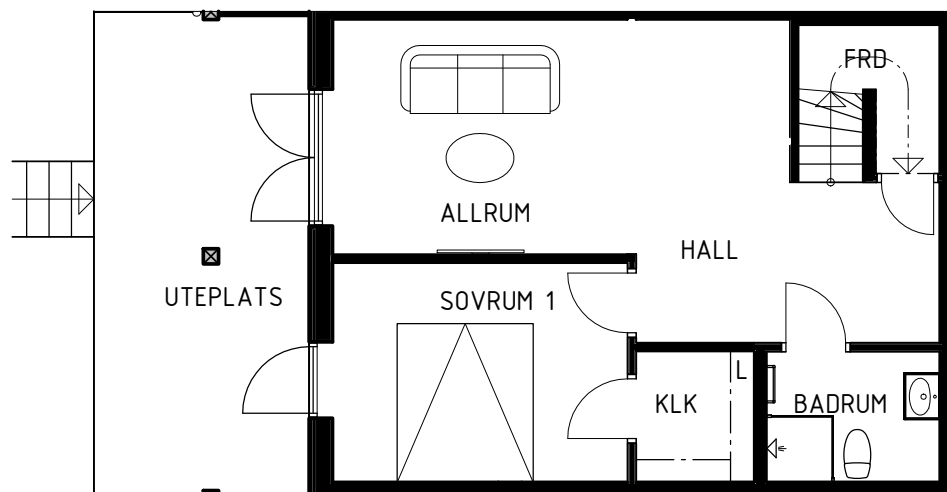

SKALA 1:100

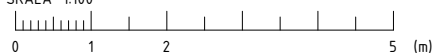

Upprättad 2024.05.08 Med reservation för ändringar


ANKARET 2

AGGERUDSVIKEN • KARLSKOGA

5 ROK - 150 KVM

Hus D13

eyra
BOSTAD

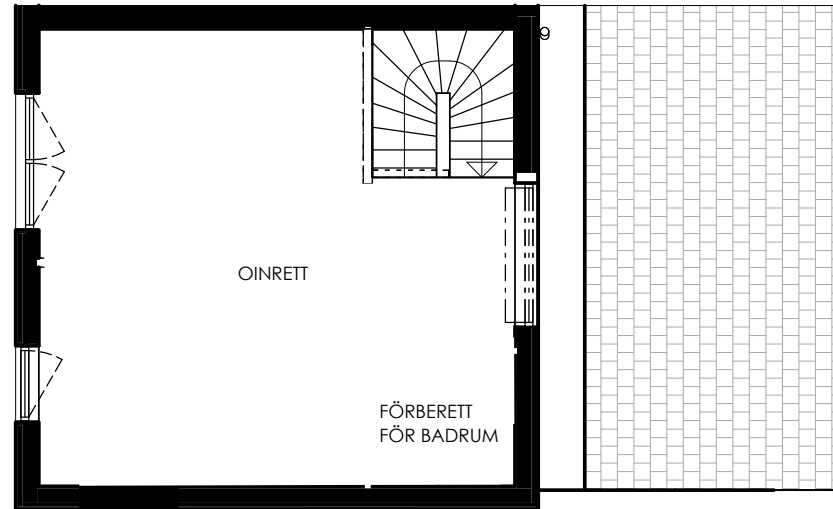

DM	Diskmaskin	TT	Torktumlare
K	Kyl	TM	Tvättmaskin
F	Frys	VP	Värmepump
G	Garderob		Spishäll
L	Linneskåp		Diskho/tvättställ
ST	Städsåp	----	Tillvalsågg
U/M	Ugn/mikro i högskåp		



Upprättad 2024.05.08 Med reservation för ändringar