



BRF ANKARET 2

AGGERUDSVIKEN • KARLSKOGA

3 ROK - 112 KVM

Hus D2/D5

eyra
BOSTAD

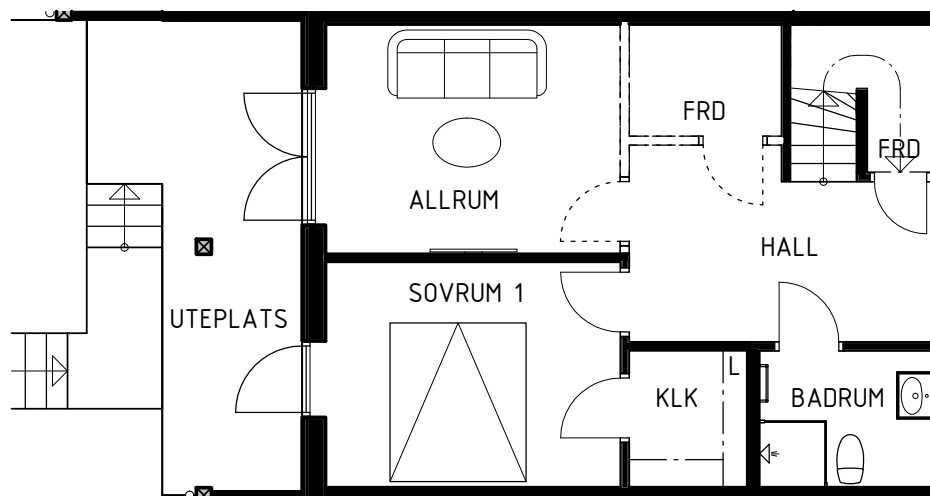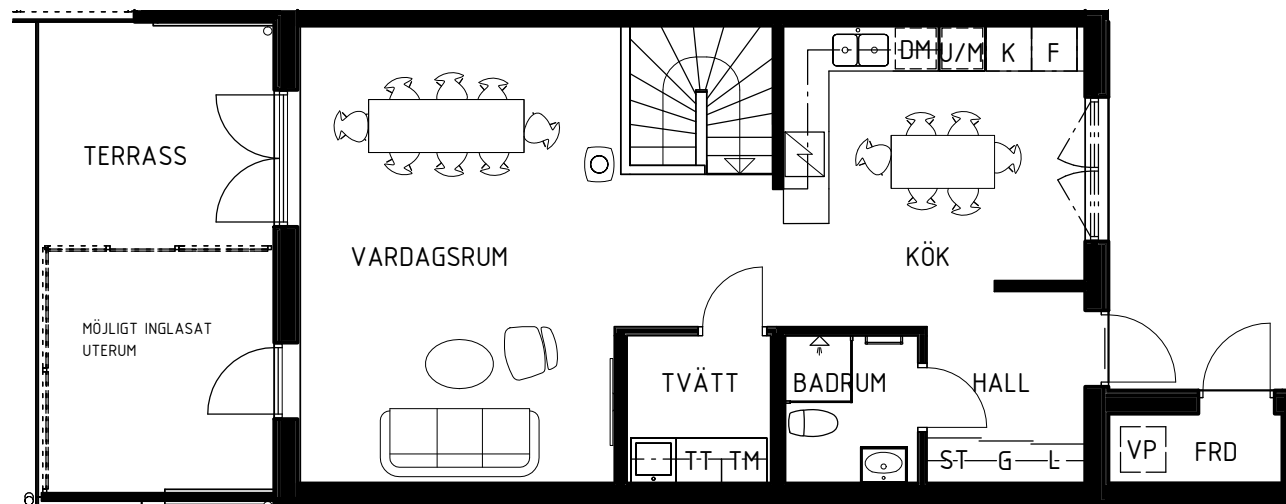

DM	Diskmaskin	TT	Torktumlare
K	Kyl	TM	Tvättmaskin
F	Frys	VP	Värmepump
G	Garderob	Spishäll	
L	Linneskåp	Diskho/tvättställ	
ST	Städsåp	Tillvalsvägg	
U/M	Ugn/mikro i högskåp		



Upprättad 2023.01.25. Med reservation för ändringar


BRF ANKARET 2

AGGERUDSVIKEN • KARLSKOGA


3 ROK - 112 KVM

Fasad hus D2/D5

eyra
BOSTAD

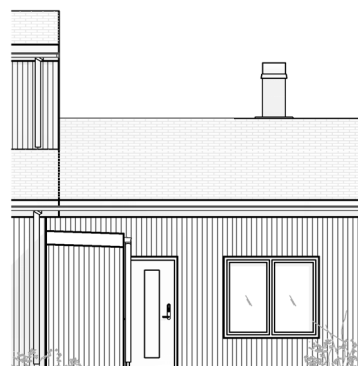

SKALA 1:150

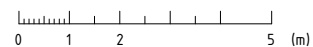


Upprättad 2023.01.25. Med reservation för ändringar

BRF ANKARET 2


AGGERUDSVIKEN • KARLSKOGA

Hus sektion D1-D6

eyra
BOSTAD

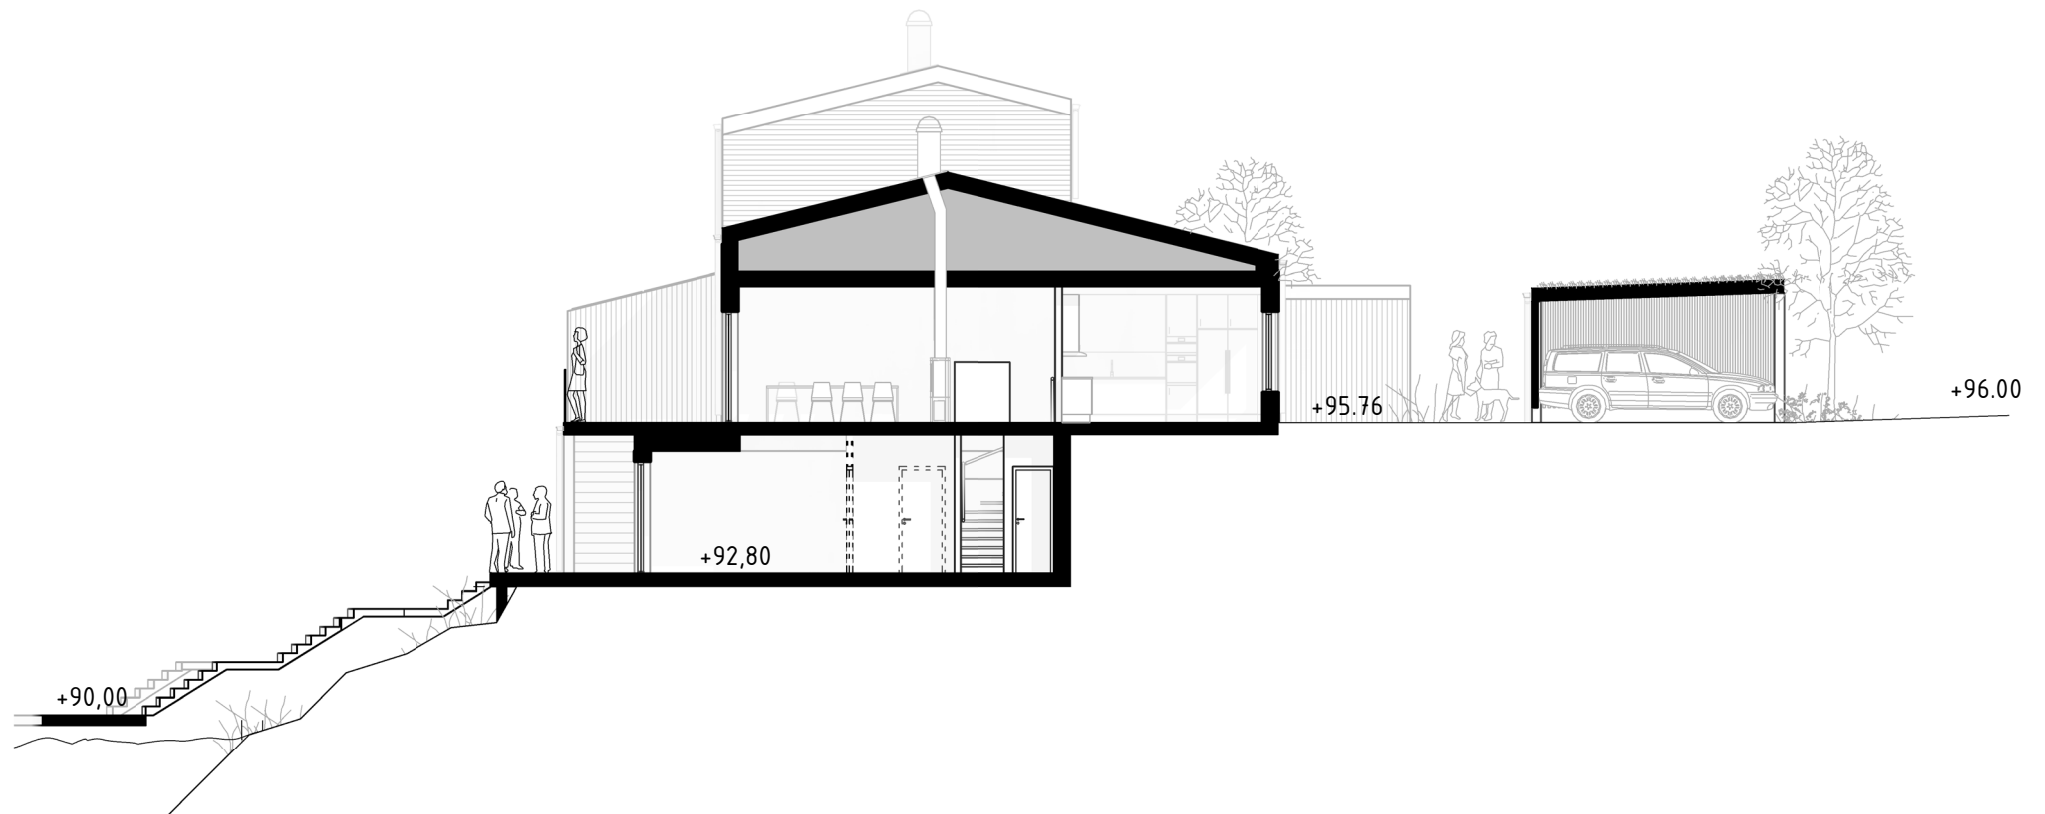

SKALA 1:150

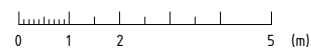

Upprättad 2023.01.25. Med reservation för ändringar