



# BRF ANKARET 1

AGGERUDSVIKEN • KARLSKOGA

eyra  
BOSTAD


6 ROK - 137 KVM

Hus B3-B8

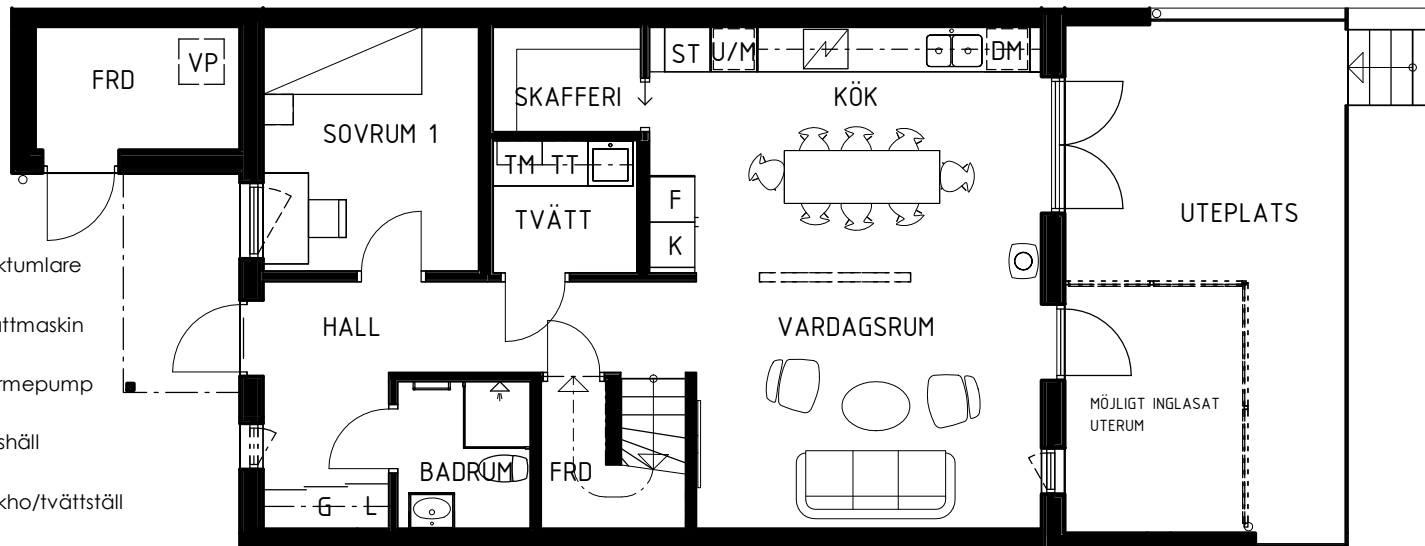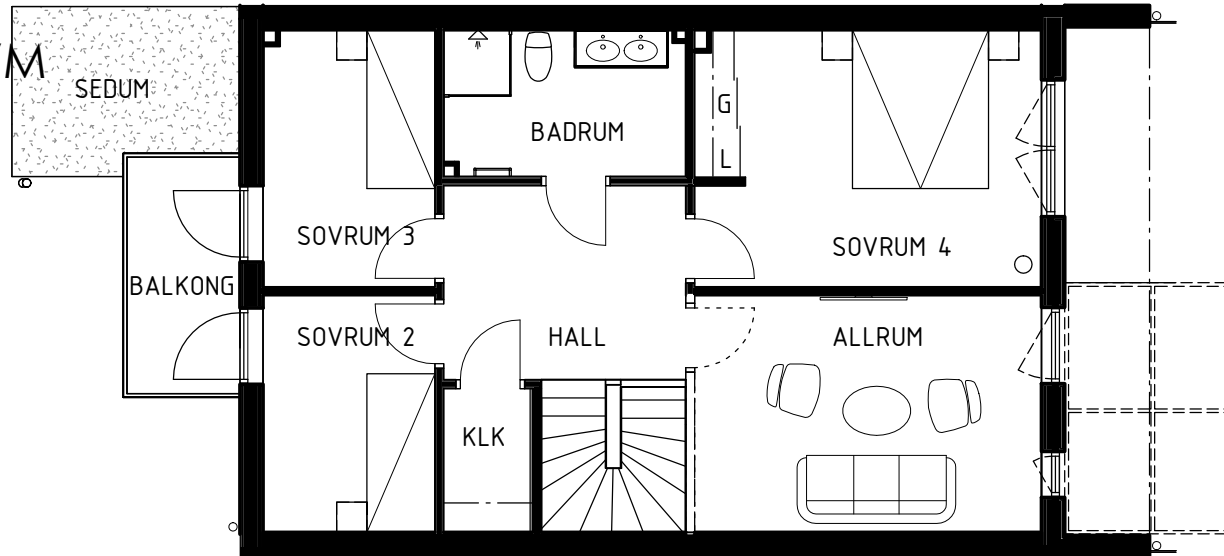

- |     |                     |                   |              |
|-----|---------------------|-------------------|--------------|
| DM  | Diskmaskin          | TT                | Torktumlare  |
| K   | Kyl                 | TM                | Tvättmaskin  |
| F   | Frys                | VP                | Värmepump    |
| G   | Garderob            | Spishäll          |              |
| L   | Linneskåp           | Diskho/tvättställ |              |
| ST  | Städsåp             | ----              | Tillvalsvägg |
| U/M | Ugn/mikro i högskåp |                   |              |

SKALA 1:100

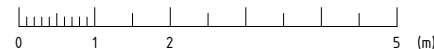

Upprättad 2023.01.25. Med reservation för ändringar

# BRF ANKARET 1

AGGERUDSVIKEN • KARLSKOGA

6 ROK - 137 KVM

Fasad hus B3-B8

eyra  
BOSTAD



SKALA 1:150  
0 1 2 5 (m)


Upprättad 2023.01.25. Med reservation för ändringar

# BRF ANKARET 1


AGGERUDSVIKEN • KARLSKOGA

Hus sektion B3-B9

eyra  
BOSTAD

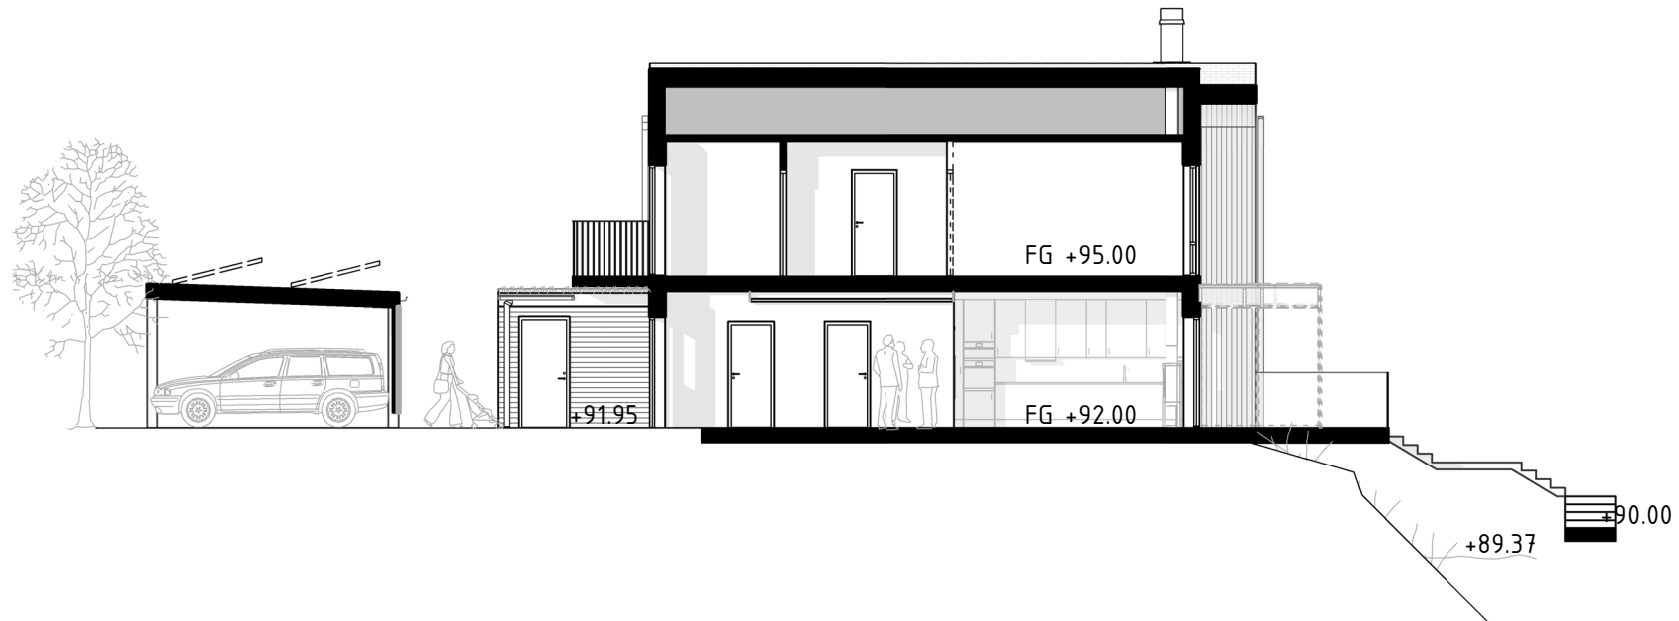

SKALA 1:150

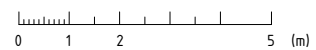

Upprättad 2023.01.25. Med reservation för ändringar