



# BRF ANKARET 1

AGGERUDSVIKEN • KARLSKOGA

eyra  
BOSTAD


6 ROK - 137 KVM

Hus B9

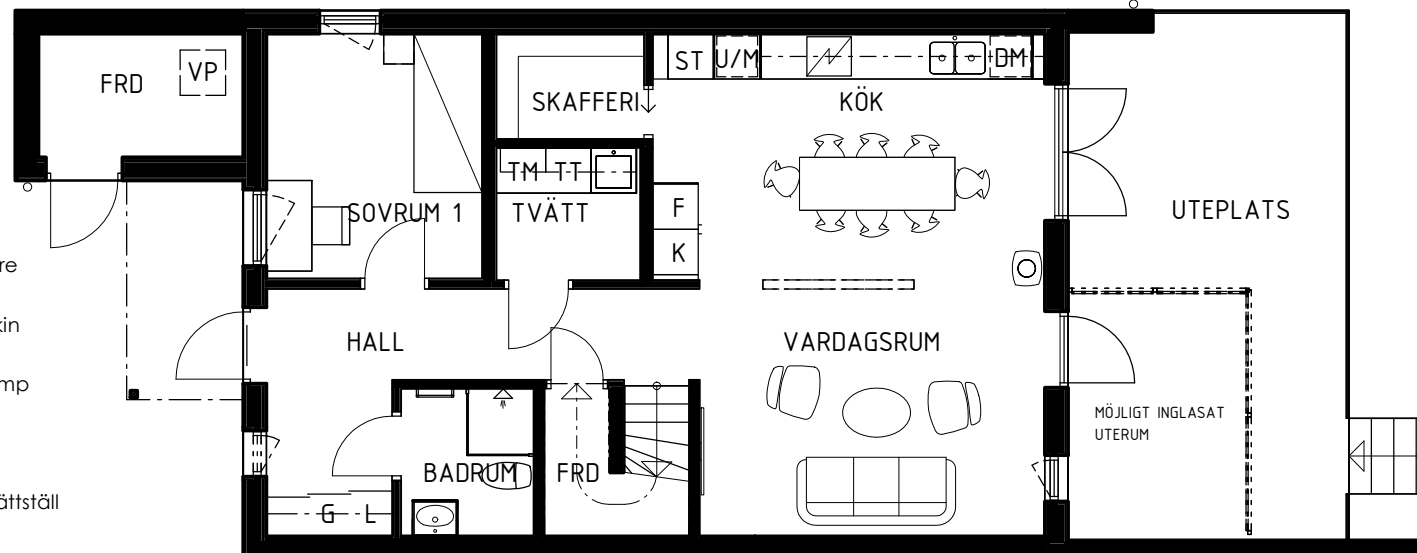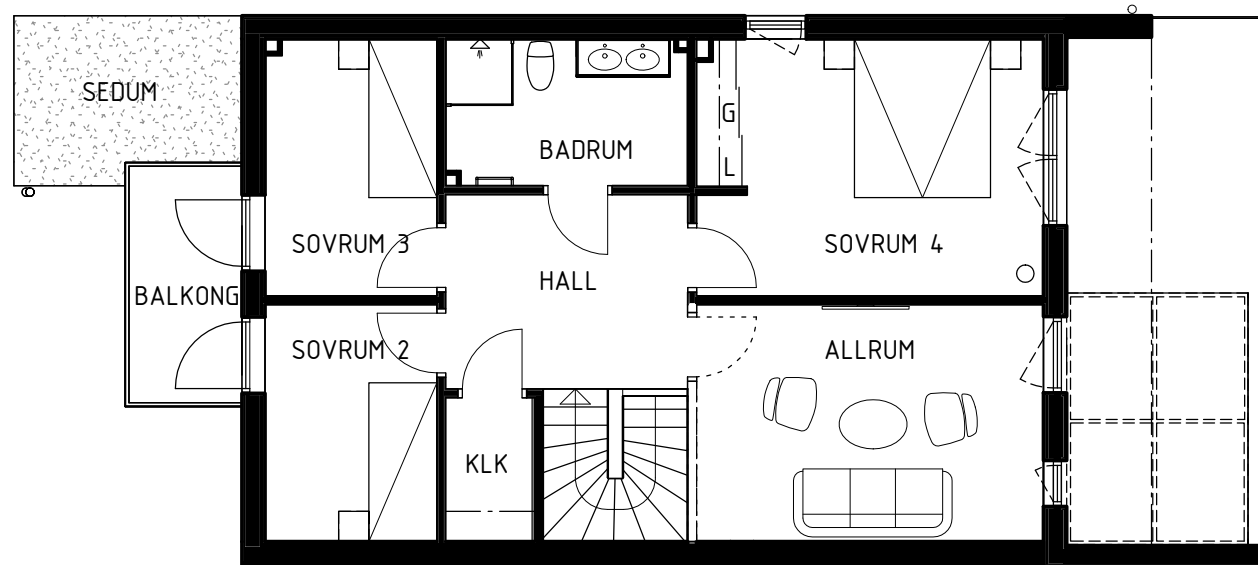

DM	Diskmaskin	TT	Torktumlare
K	Kyl	TM	Tvättmaskin
F	Frys	VP	Värmepump
G	Garderob		Spishäll
L	Linneskåp		Diskho/tvättställ
ST	Städsåp	----	Tillvalsvägg
U/M	Ugn/mikro i högskåp		

SKALA 1:100

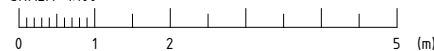

Upprättad 2023.01.25. Med reservation för ändringar

# BRF ANKARET 1

AGGERUDSVIKEN • KARLSKOGA


6 ROK - 137 KVM

Fasad hus B9

eyra  
BOSTAD



SKALA 1:150

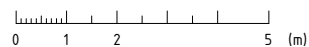


Upprättad 2023.01.25. Med reservation för ändringar

# BRF ANKARET 1


AGGERUDSVIKEN • KARLSKOGA

Hus sektion B3-B9

eyra  
BOSTAD

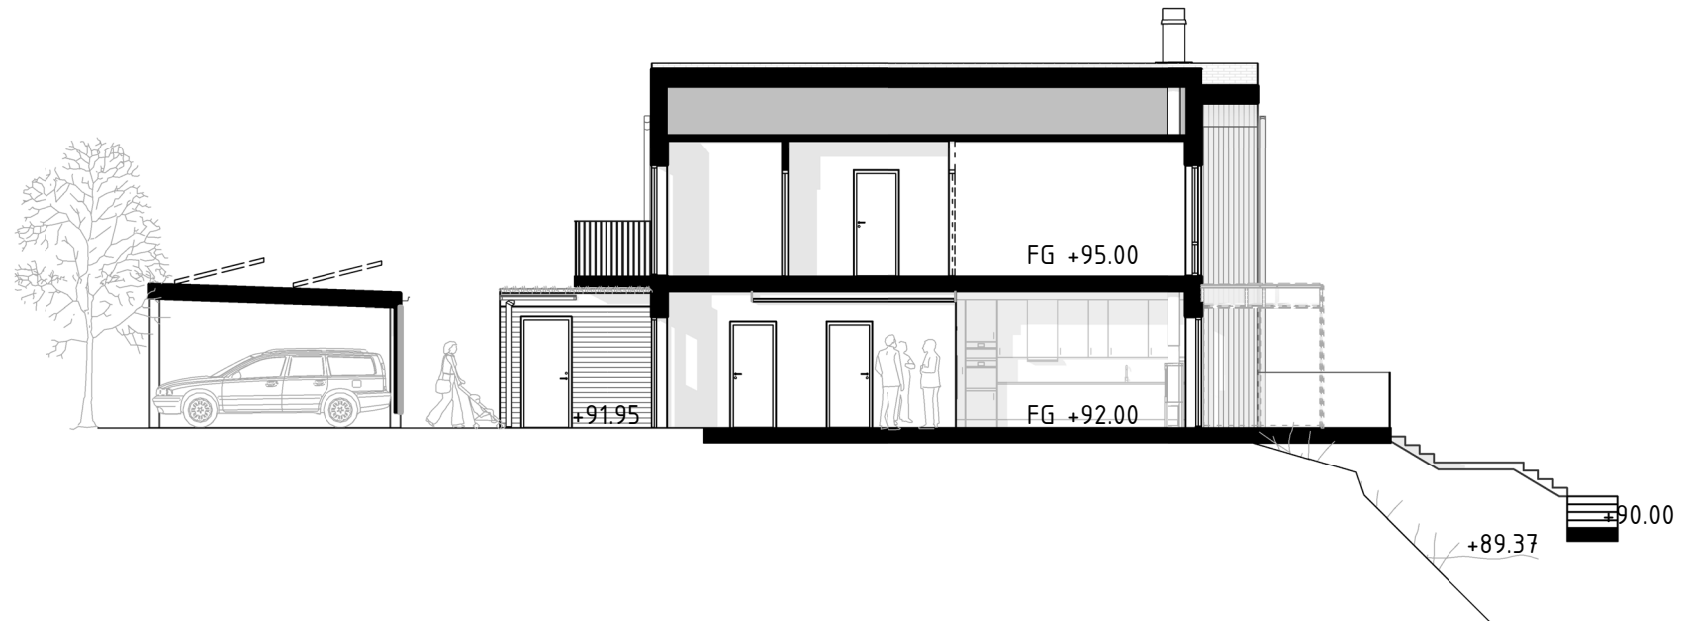

SKALA 1:150

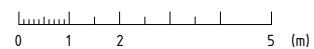

Upprättad 2023.01.25. Med reservation för ändringar